


ULIČNÍ PROFIL: ŘEZ D-D'

8M

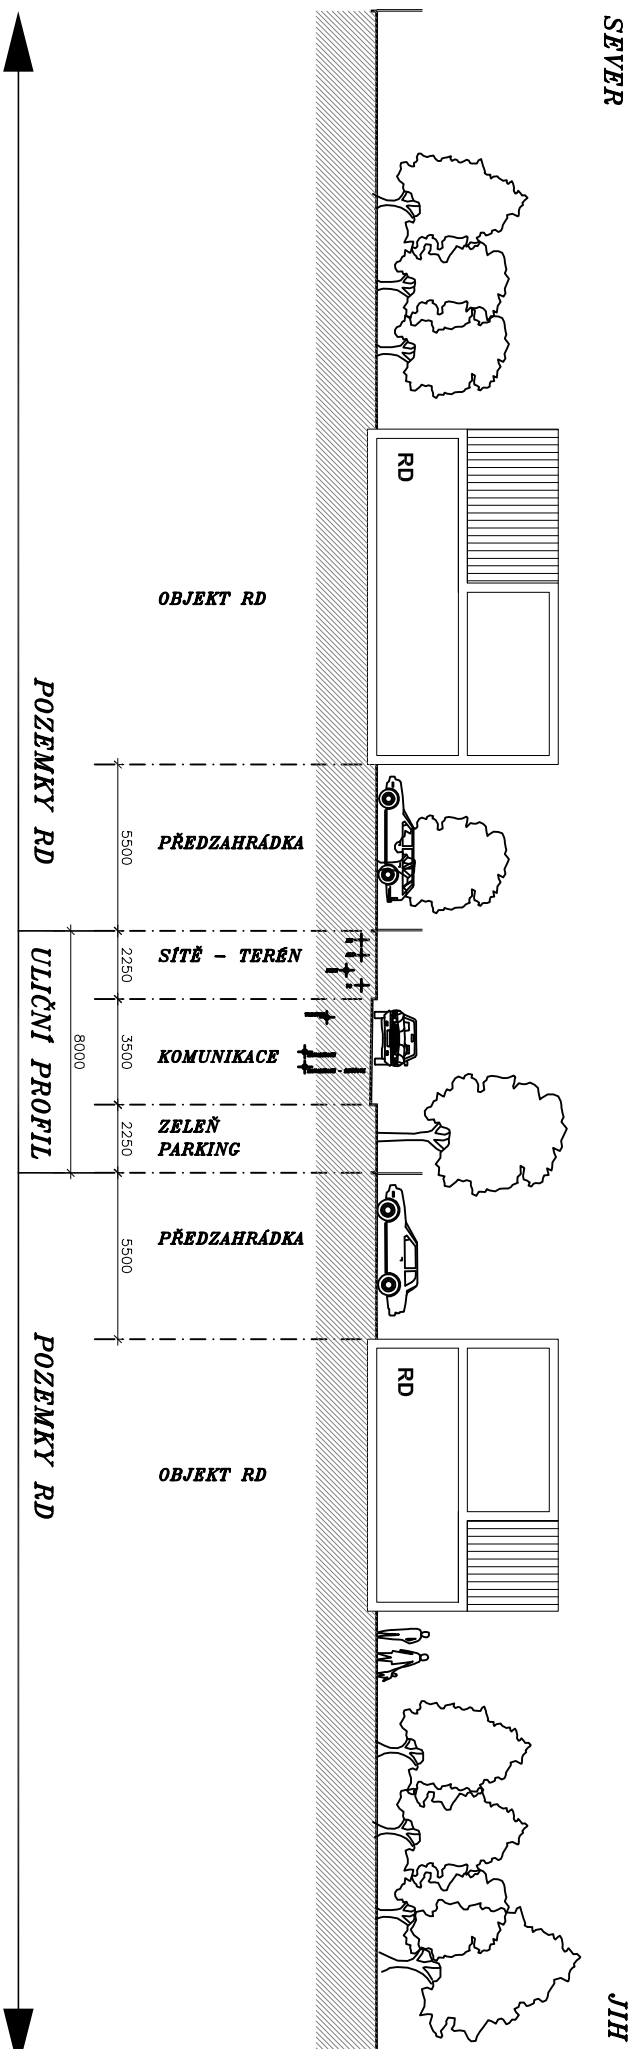

ULIČNÍ PROFIL: ŘEZ C-C'

10M

