

## LEGENDA

Hranice oblastí Z20a a Z20b dle ÚP

Hranice katastrálního území

Hranice zastavěného území

Hranice lokálního biokoridoru

Silnice III. třídy

Ochranné pásmo silnice III. třídy

Vyhrazený koridor veřejně prospěšné stavby

Vedení dálkové komunikace

Stávající dešťová kanalizace

Stávající splašková kanalizace

Stávající vodovod

Čerpací stanice

Elektrické vedení 22kV

Ochranné pásmo elektrického vedení

Elektrické vedení 400 kV

Ochranné pásmo elektrického vedení 400 kV

Stávající trafostanice

Zastavitelná plocha

Plocha vymezená pro občanskou vybavenost


Plocha vymezená pro veřejnou zeleň

Navržené komunikace

Navržené pěší komunikace

Plochy izolační zeleně

Plochy zemědělské půdy

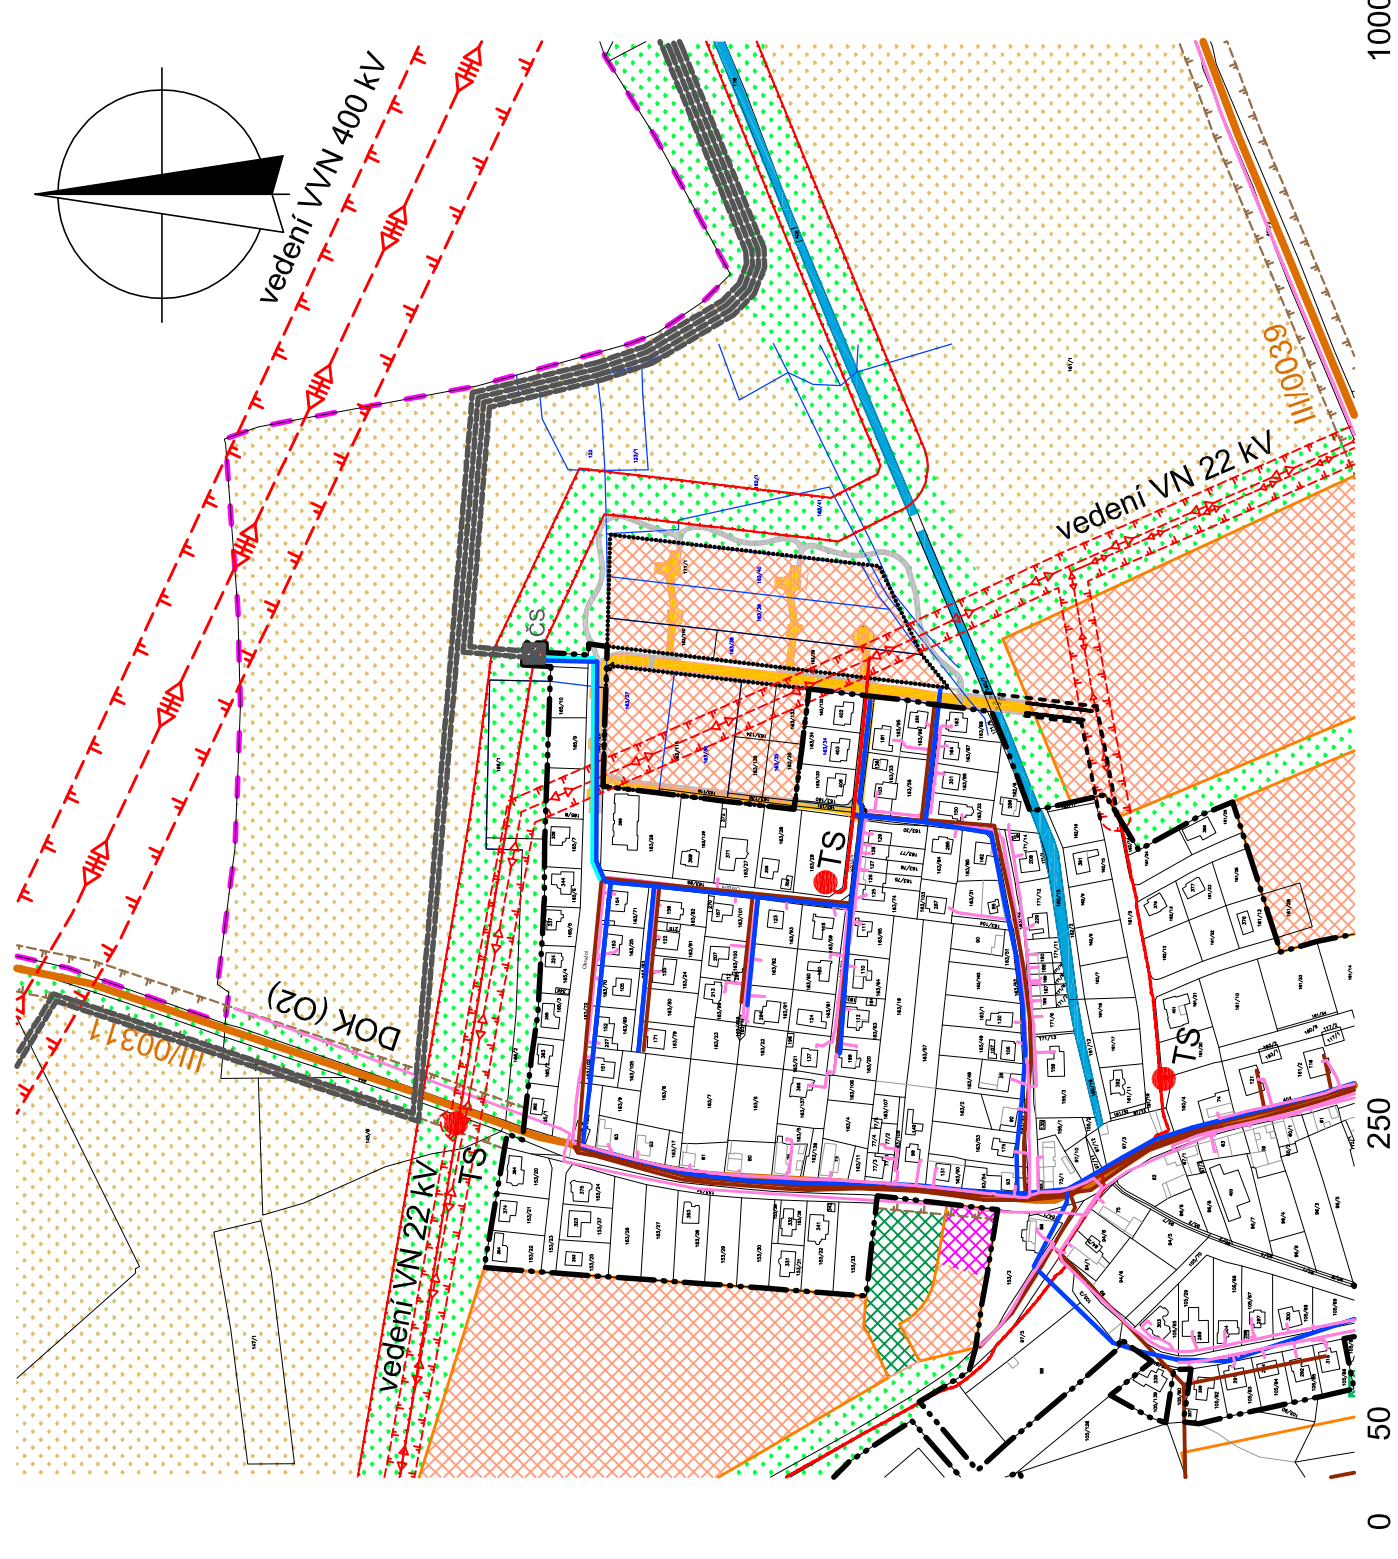

PAPÉ

**CENTRUM SLUŽEB STARÉ MĚSTO**

SPOJENÉ ATELIÉRY KA 21 & M.A.A.T.  
 WWW.CENTRUMSLUZEBTABOR.CZ  
 PŘEVŘÁTILSKÁ 330, TÁBOR 390 01

POŘIZOVATEL: MěÚ Říčany, odbor územního plánování a regionálního rozvoje

ZODP. PROJEKTANT: Ing. arch. Martin JIROVSKÝ, Ph.D., Převrátilská 330, Tábor 390 01, IČO 625 49 201

VYPRACOVAL: Ing. Daniel BENDA, IČ 87466759

LOKALITA: K.Ú. Čestlice (Praha-východ; 623440) Č.p.: PK: 10308; 10330; 10336; 10340; 10346

AKCE: Územní studie Čestlice, lokality Z20a a Z20b

ČÍSLO VÝKRESU: 1

SITUACE ŠIRŠÍCH VZTAHŮ