

POLICIE ČESKÉ REPUBLIKY
 KRAJSKÉ ŘEDITELSTVÍ POLICIE
 STŘEDOČESKÉHO KRAJE
 DOPRAVNÍ INSPEKTORÁT PRAHA VEJKOV - JIH
 251 64 MNICHOVICE, MASARYKOVO NÁMĚSTÍ 708
29.9.2024 Soudský SDZ




J.I.P. DOPRAVNÍ ZNAČENÍ s.r.o.

Jankovcova 22
 170 00 Praha 7
 tel./fax : 283 872 319-20
 e-mail : info@jip-praha.cz
 http://www.jip-praha.cz

Vypracoval: Petr Havlíček

Zpracováno: 20 / 09 / 2024

Ulice: Česlice, Pruhonická ŠDV

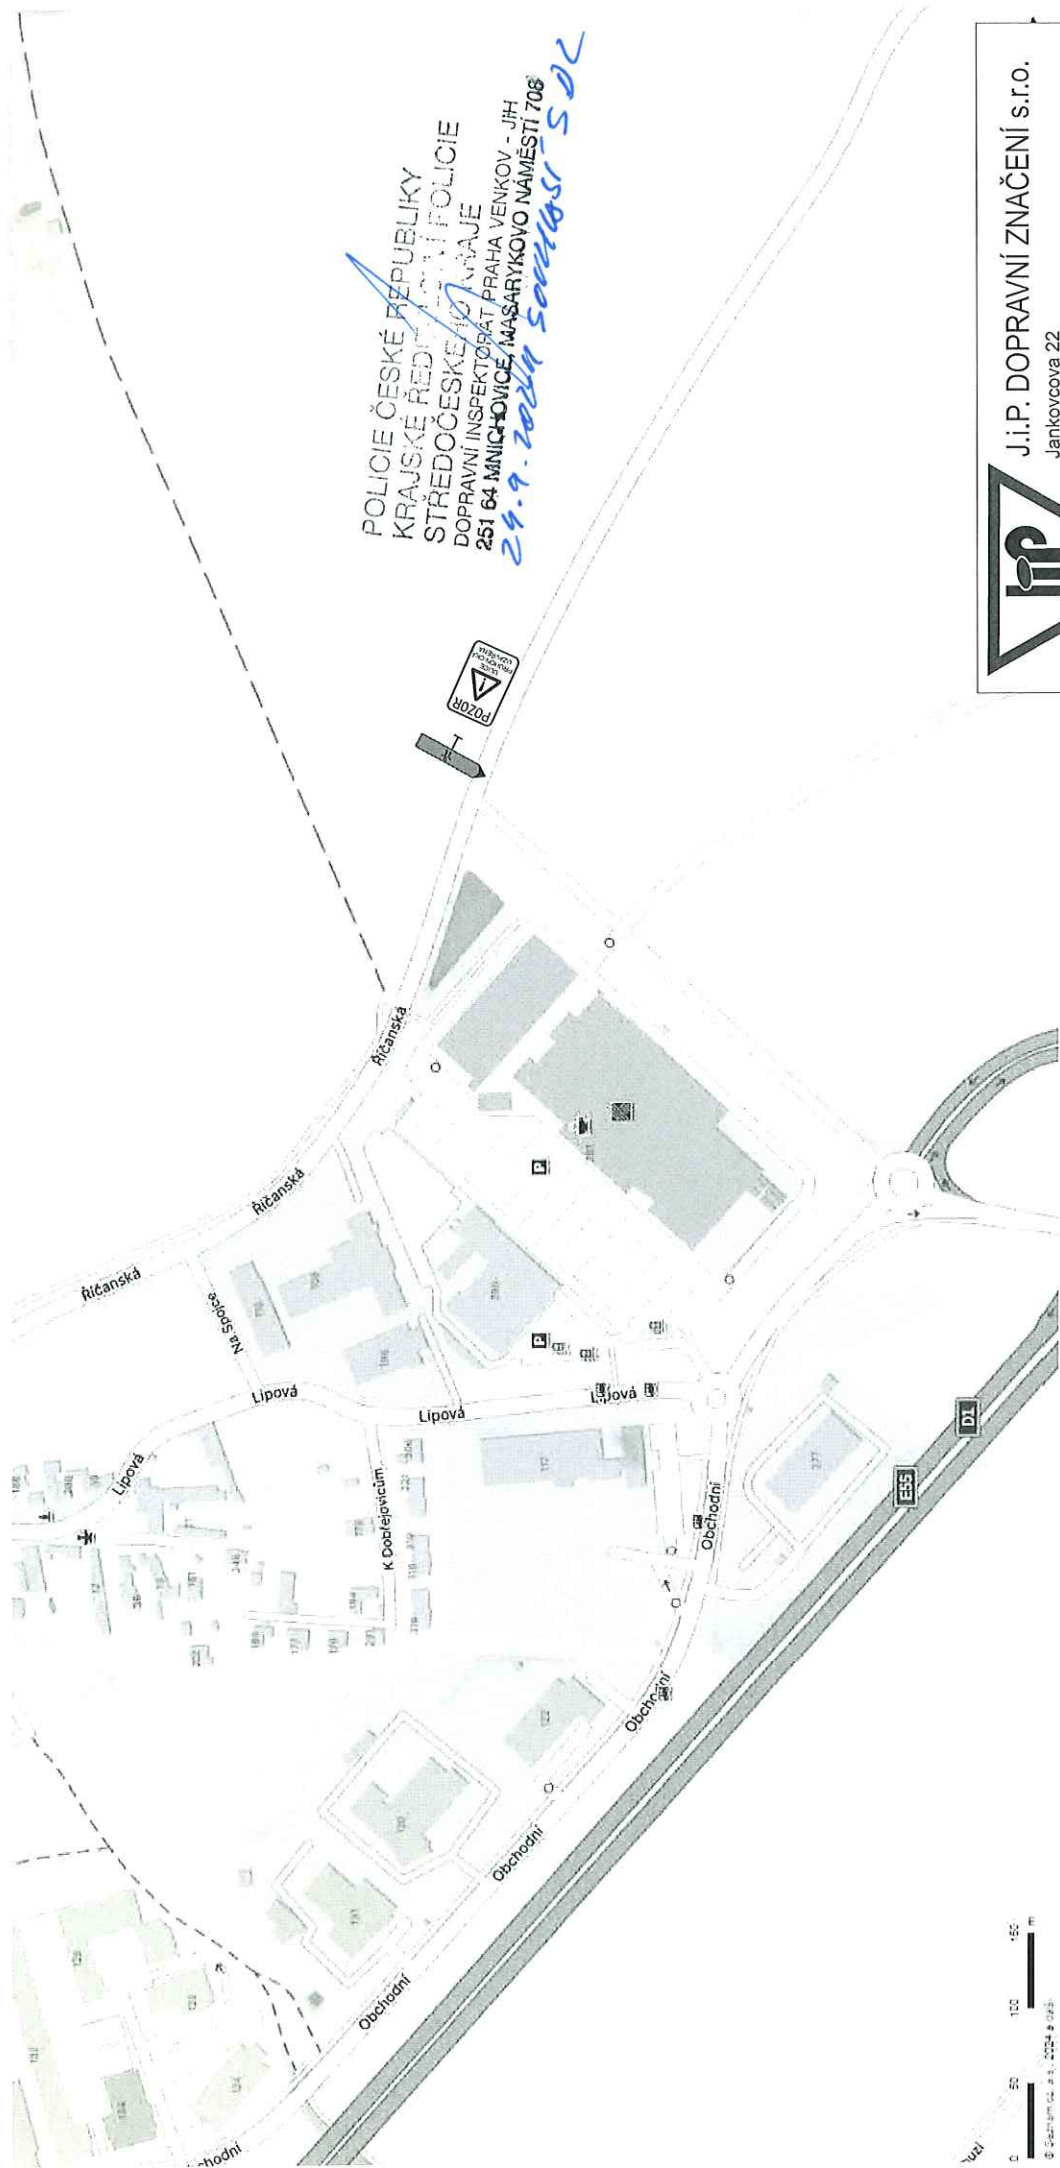

POLICIE ČESKÉ REPUBLIKY
 KRAJSKÉ ŘEDNICTVÍ POLICIE
 STŘEDOCESKÉHO KRAJE
 DOPRAVNÍ INSPEKTORÁT PRAHA VENKOV - JIH
 251 64 MNICHOVICE, MASARYKOVO NÁMĚSTÍ 708
24.9.2024 souhlasí SDC



J.I.P. DOPRAVNÍ ZNAČENÍ s.r.o.
 Jankovcova 22
 170 00 Praha 7
 tel./fax : 283.872.319-20
 e-mail : info@jip-praha.cz
 http://www.jip-praha.cz


Vypracoval: Petr Havlíček
 Úlice: Česlice, Průhonická ŠDV
 Zpracováno: 20 / 09 / 2024



© Soutěžní úloha, 2024 # 0245



POLICIE ČESKÉ REPUBLIKY
 KRAJSKÉ ŘEDITELSTVÍ POLICIE
 STŘEDOČESKÉHO KRAJE
 DOPRAVNÍ INSPEKTORÁT PRAHA VENKOV - JIH
 251 64 MNICHOVICE, MASARYKOVO NÁMĚSTÍ 708
24.9.2024 / 5004051 / SDC

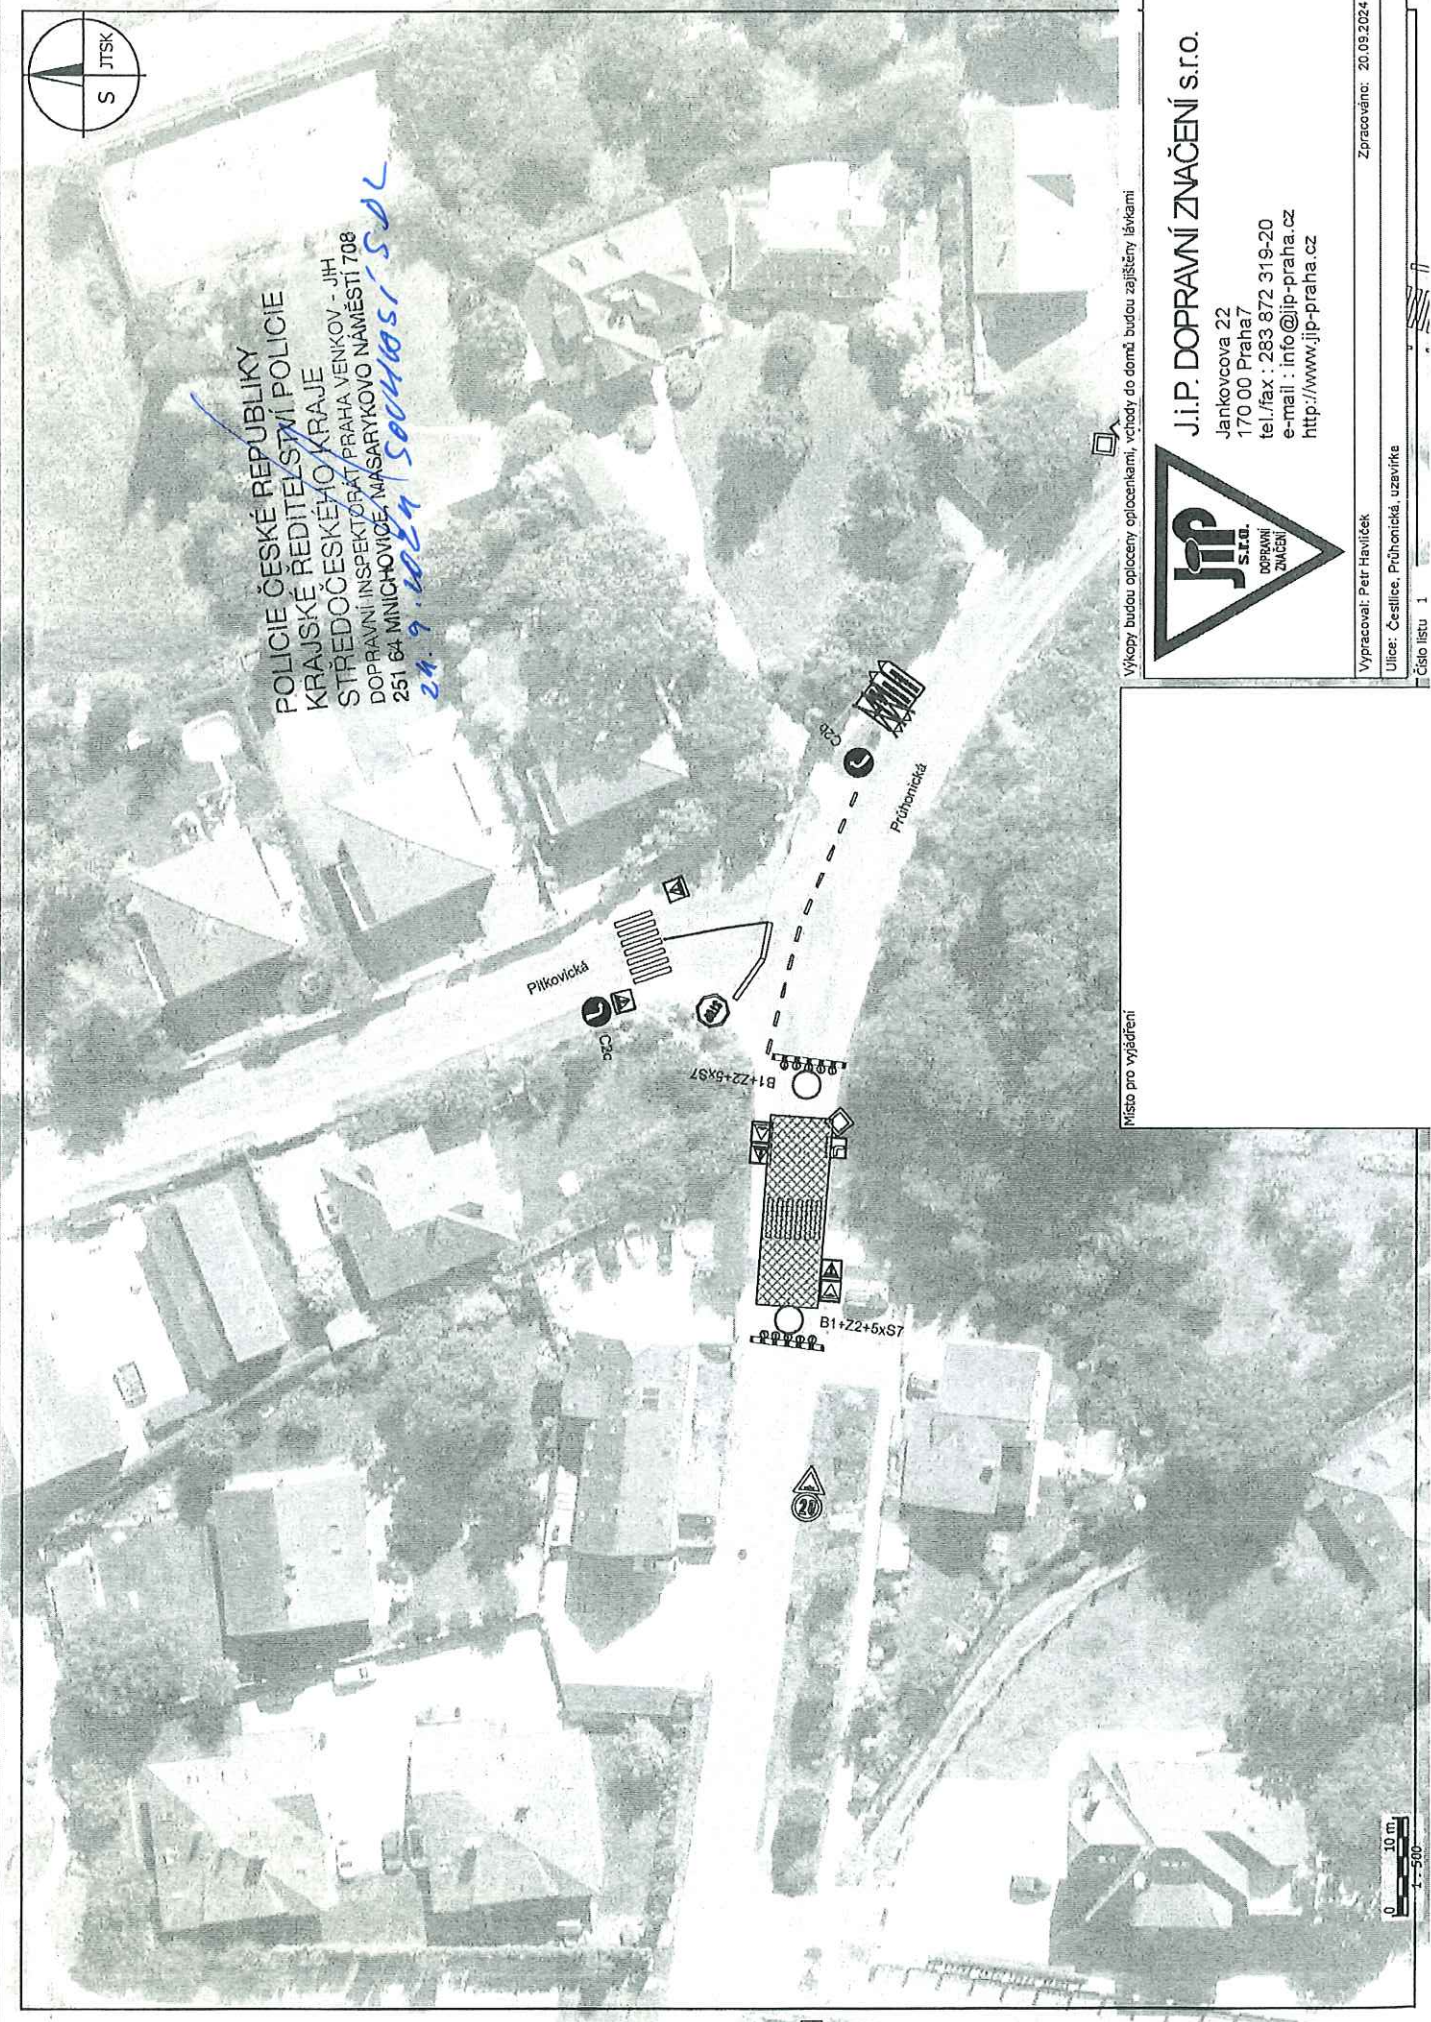

Výkopy budou oploceny oplotenkami, vchody do domů budou zajištěny lávkami

Místo pro vyjádření



J.I.P. DOPRAVNÍ ZNAČENÍ s.r.o.
 Jankovcova 22
 170 00 Praha 7
 tel./fax : 283 872 319-20
 e-mail : info@jip-praha.cz
 http://www.jip-praha.cz

Vypracoval: Petr Havlíček

Ulice: Čestlice, Průhonická, uzavírka

Číslo listu 1

Zpracováno: 20.09.2024

