

# PROJEKT DIO

## (Dopravně Inženýrské Opatření)



### MÍSTO REALIZACE:

**III/00311,  
k.ú.: Dobřejovice**

### VYPRACOVAL:

Ing. Hana Durst  
tel.: 723 662 755

### OBJEDNATEL (INVESTOR):

Skanska, a.s.  
Tel.: 737 257 409

### POČET ETAP:

**1**

### POČET VÝKRESŮ:

**4**

### NÁZEV AKCE:

**III/00311, Dobřejovice  
- rekonstrukce komunikace**

### TERMÍN REALIZACE AKCE:

### DATUM VYPRACOVÁNÍ DIO:

**29.06.2026**

### DODAVATEL:

**TOP Znak s.r.o.**

Starochuchelská 114/28

159 00 Praha 5

Tel.: 607 687 687

E-mail: [info@topznak.cz](mailto:info@topznak.cz)


Web: [www.topznak.cz](http://www.topznak.cz)

IČ: 06035981, DIČ: CZ06035981



### POZNÁMKA:

**B28 se osazují 7 dní před zahájením akce!**

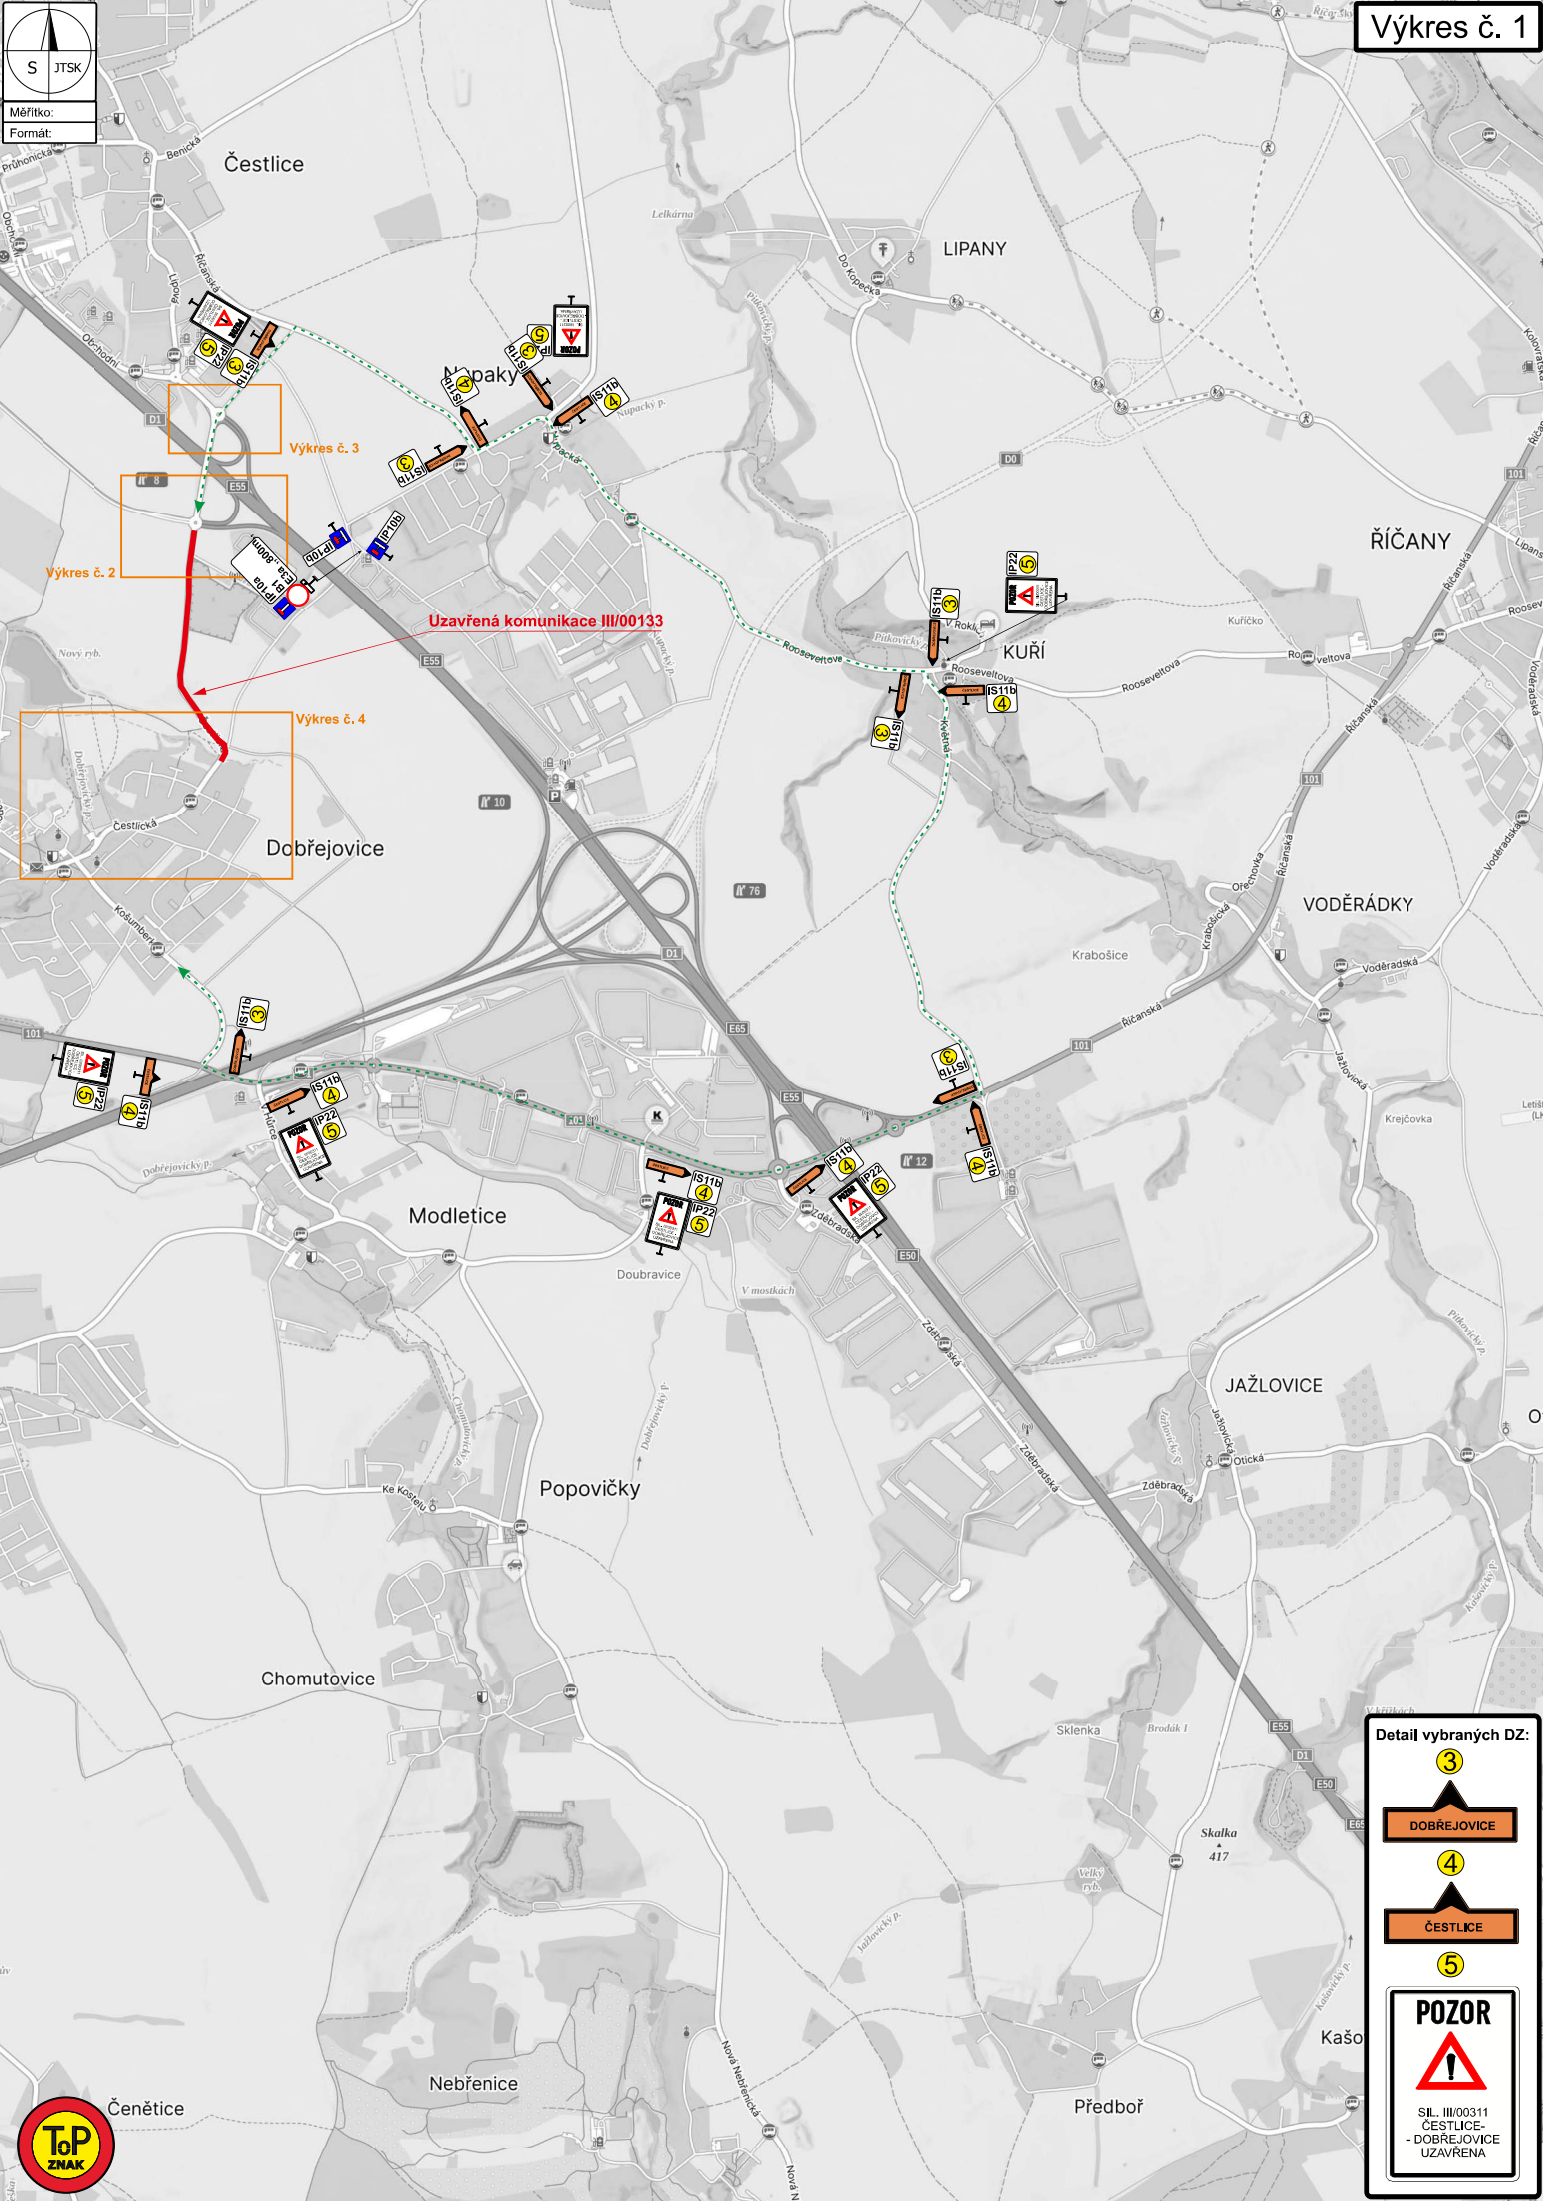

**Detail vybraných DZ:**

3

DOBRĚJOVICE

4

ČESTLICE

5

POZOR

SIL. III/00311  
ČESTLICE - DOBRĚJOVICE  
UZAVŘENA

