


ÚZEMNÍ PLÁN ČESTLIC

změna č. 3
vydaná dokumentace

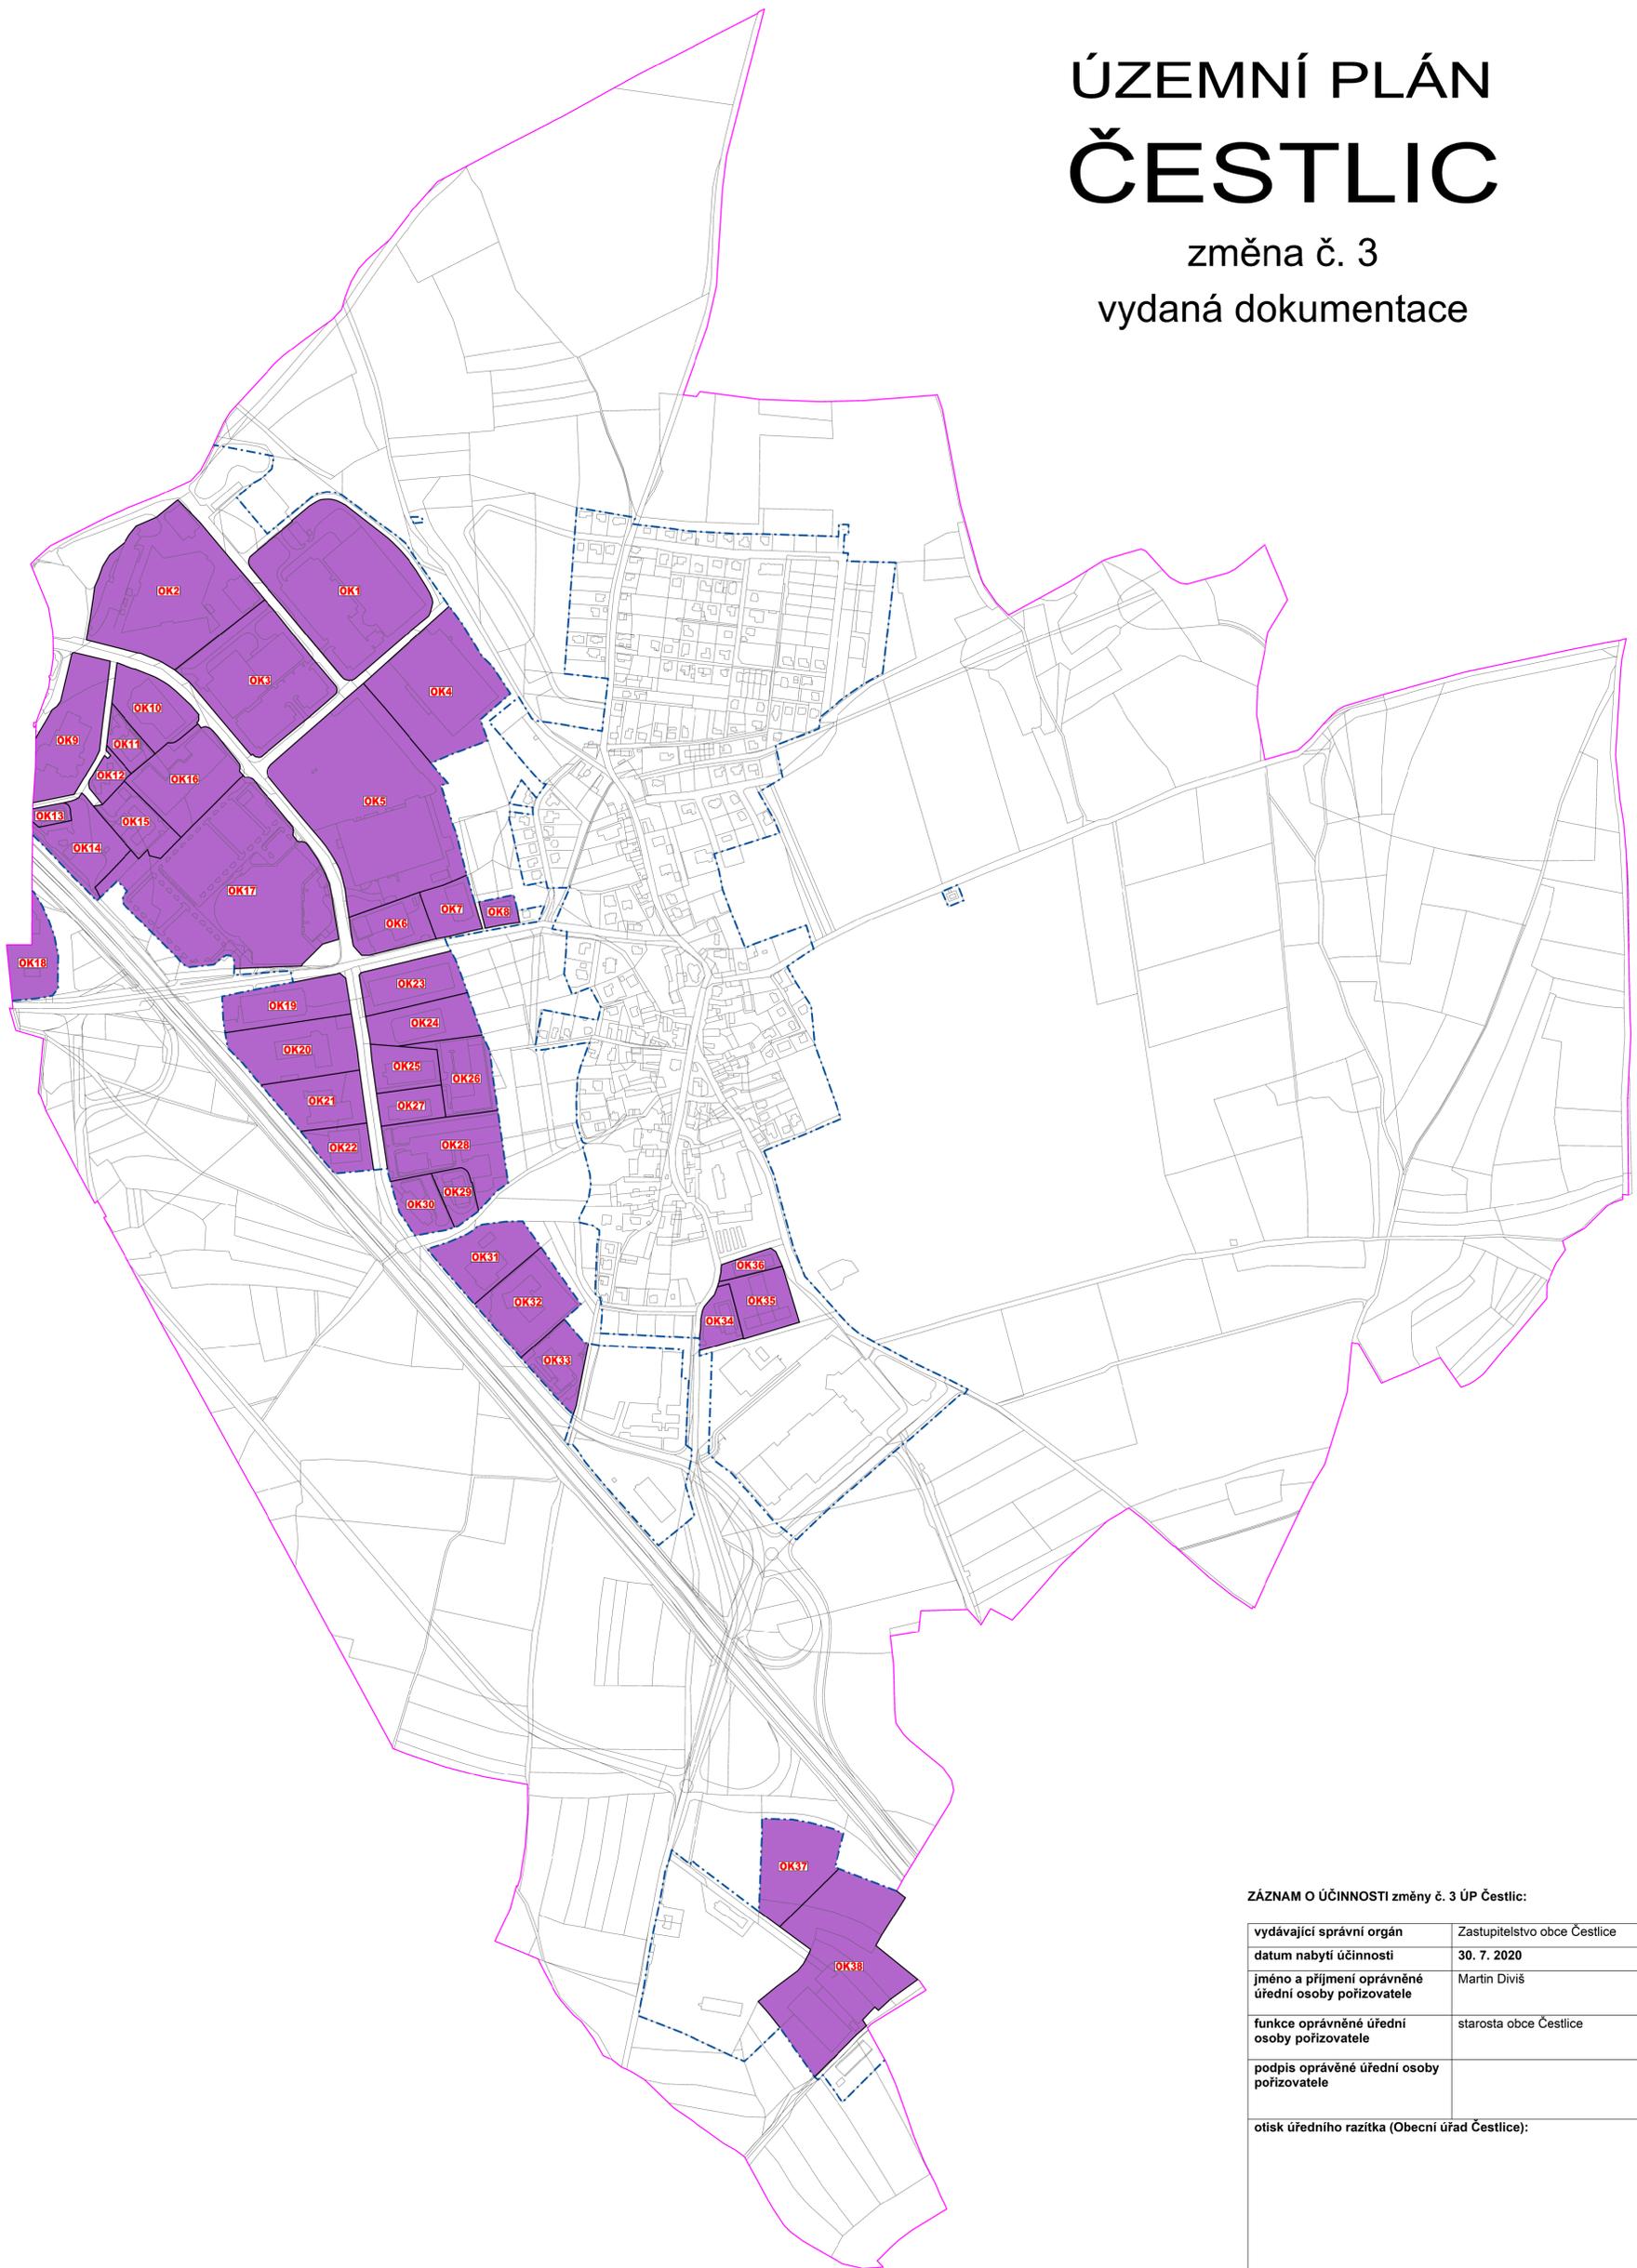

ZÁZNAM O ÚČINNOSTI změny č. 3 ÚP Čestlice:

vydávající správní orgán	Zastupitelstvo obce Čestlice
datum nabytí účinnosti	30. 7. 2020
jméno a příjmení oprávněné úřední osoby pořizovatele	Martin Diviš
funkce oprávněné úřední osoby pořizovatele	starosta obce Čestlice
podpis oprávněné úřední osoby pořizovatele	
otisk úředního razítka (Obecní úřad Čestlice):	

-  hranice katastrálního území obce
hranice řešeného území
-  hranice zastavěného území
aktualizace k 24.6.2020

Zpracovatel ÚP Čestlice 07 / 2010: AURS, s.r.o., Ing. arch. Milan Kómer, CSc.

Druh dokumentace: ÚZEMNÍ PLÁN (ÚP)	VYDANÁ DOKUMENTACE Změna č. 3 ÚP ČESTLICE	
Pořizovatel: OBCENÍ ÚŘAD ČESTLICE Přítavická 280, 251 01 Čestlice	Zpracovatel: Ing. arch. Milan Salaba Štefánikova 52, 150 00 Praha 5	
Kvalifikovaná osoba pořizovatele: Ing. arch. Zdeněk Kindl	Datum: červen 2020	
Č. a název výkresu: B2. Hlavní výkres	Č. paré:	

ZMĚNA č. 3 ÚP:

OK1...OK38 plochy typu OK se změnou prostorových regulativů
(viz textová část)