


ULIČNÍ PROFIL: ŘEZ B-B'

20M

ZÁPAD

VÝCHOD

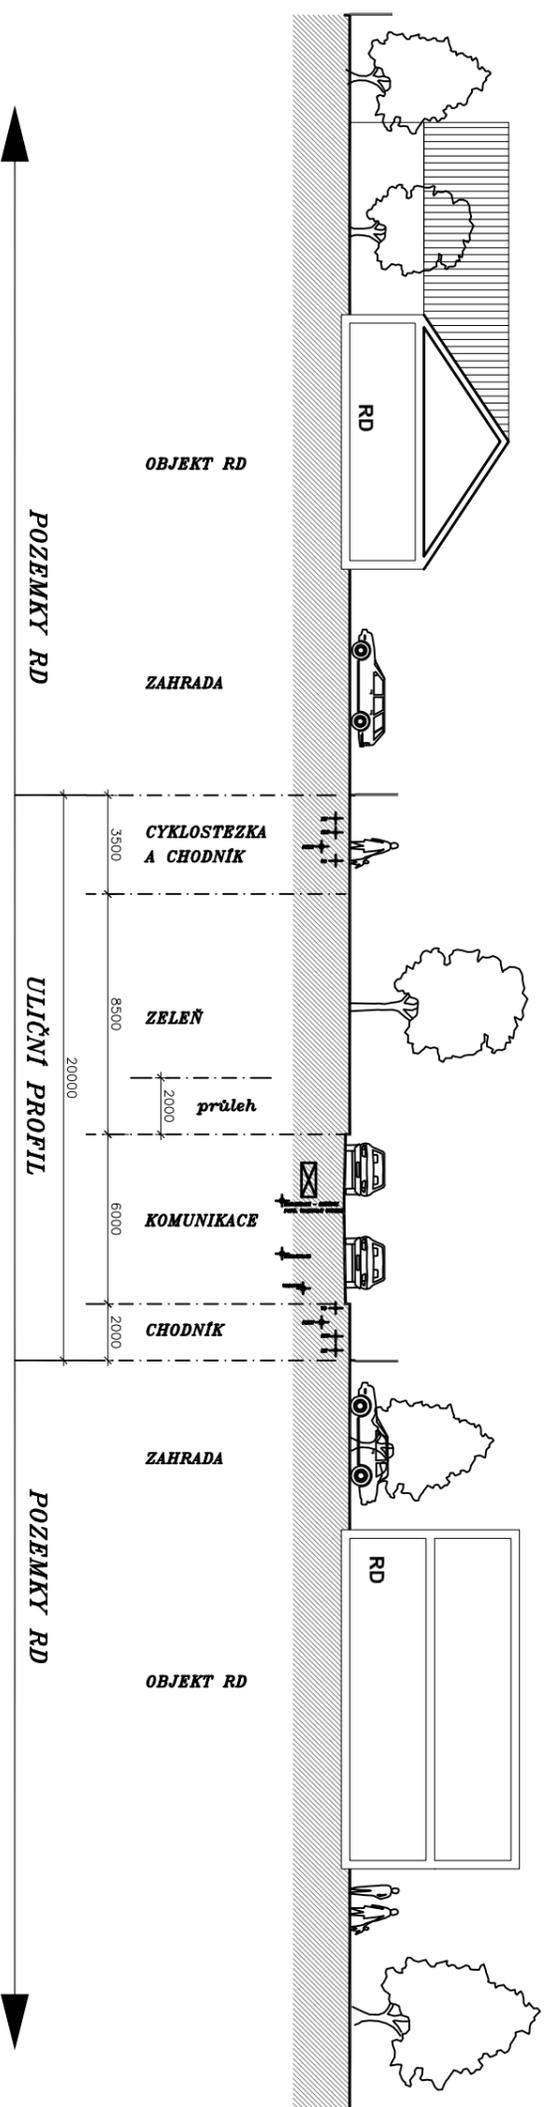

ULIČNÍ PROFIL: ŘEZ A-A'

40M

SEVER

JIH

