


úplné znění po vydání změny č.4

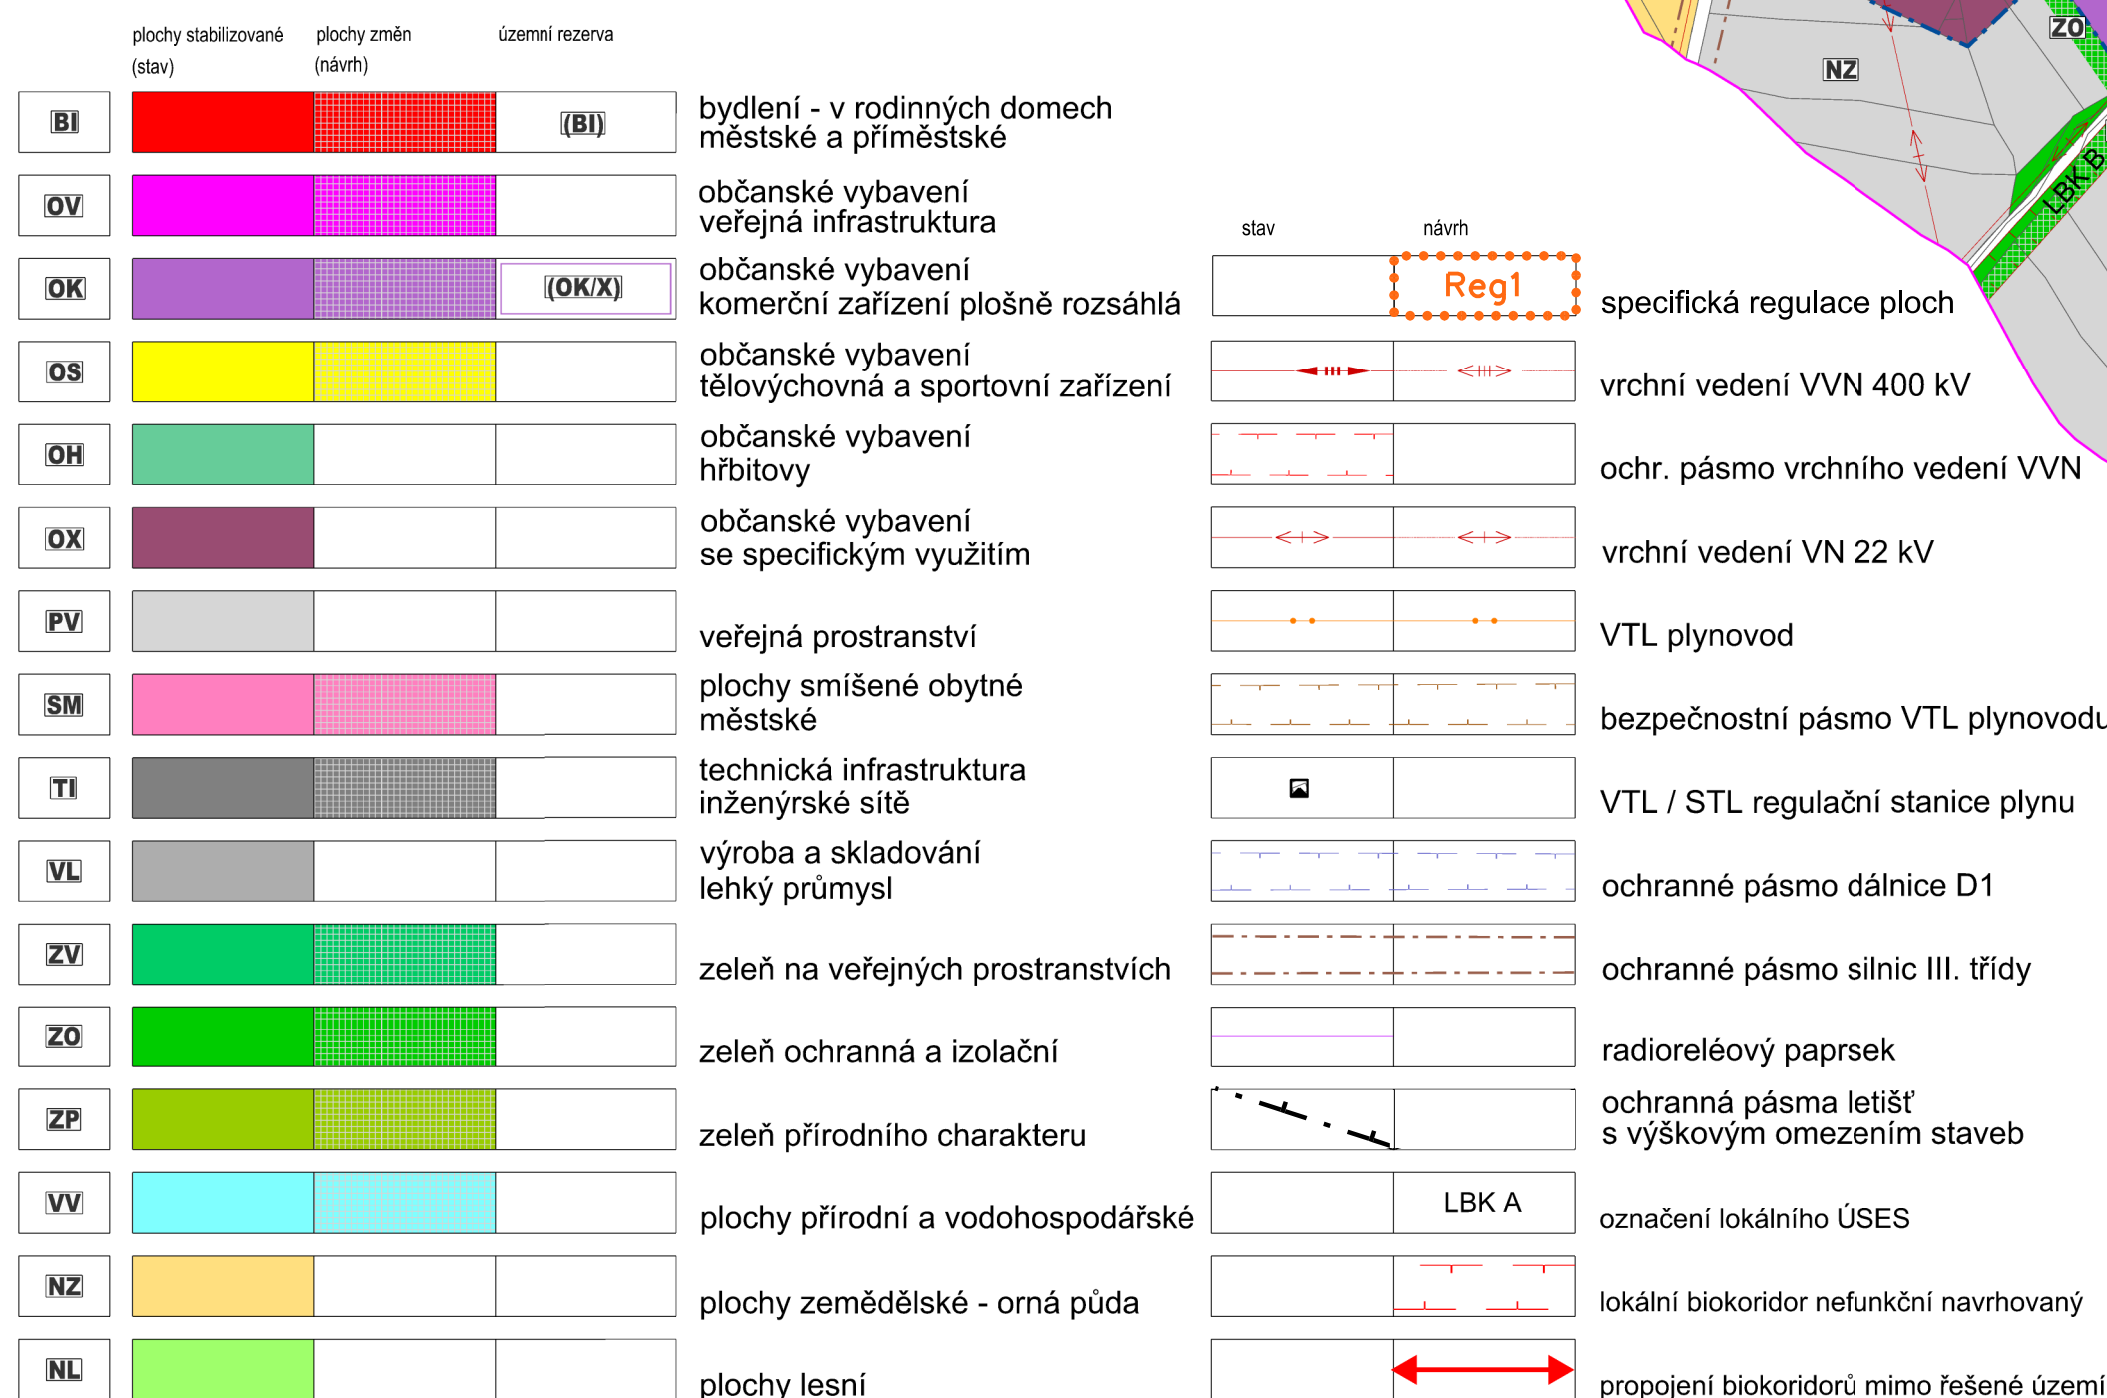

Záznam o účinnosti ÚZEMNÍHO PLÁNU ČESTICE PO ZMĚNĚ Č. 4	
Správní orgán, který poslední změnu územního plánu vydal	Zastupitelstvo obce Čestlice dne 30.8.2023 pod č. usn. 16.9/2023
Pořadové číslo poslední změny	4
Datum nabytí účinnosti poslední změny	30.9.2023
Jméno, příjmení, funkce a podpis oprávněné úřední osoby pořizovatele Otisk úředního razítka	Martin Diviš <i>Martin Diviš</i> Ing. arch. Radek Boček <i>Ing. arch. Radek Boček</i>

	hranice katastrálního území obce
	hranice řešeného území
	hranice zastavěného území
	aktualizace k 24.6.2020

Zpracovatel ÚP Čestlic 07/2010: AURS, s.r.o., Ing. arch. Milan Körner

Úplné znění po vydání změny č.4

VÝKRES :		ČÍSLO VÝKR. :	
KOORDINAČNÍ VÝKRES		D1	
ZPRACOVALI :		PARE :	
 Doc. Ing. arch. Ivan Kaplan Ing. Kateřina Jelineková Ing. arch. Klára Václavová			
MĚŘÍTKO :	1 : 5 000	DATUM :	ZÁŘÍ 2023
	100 m	200 m	300 m