


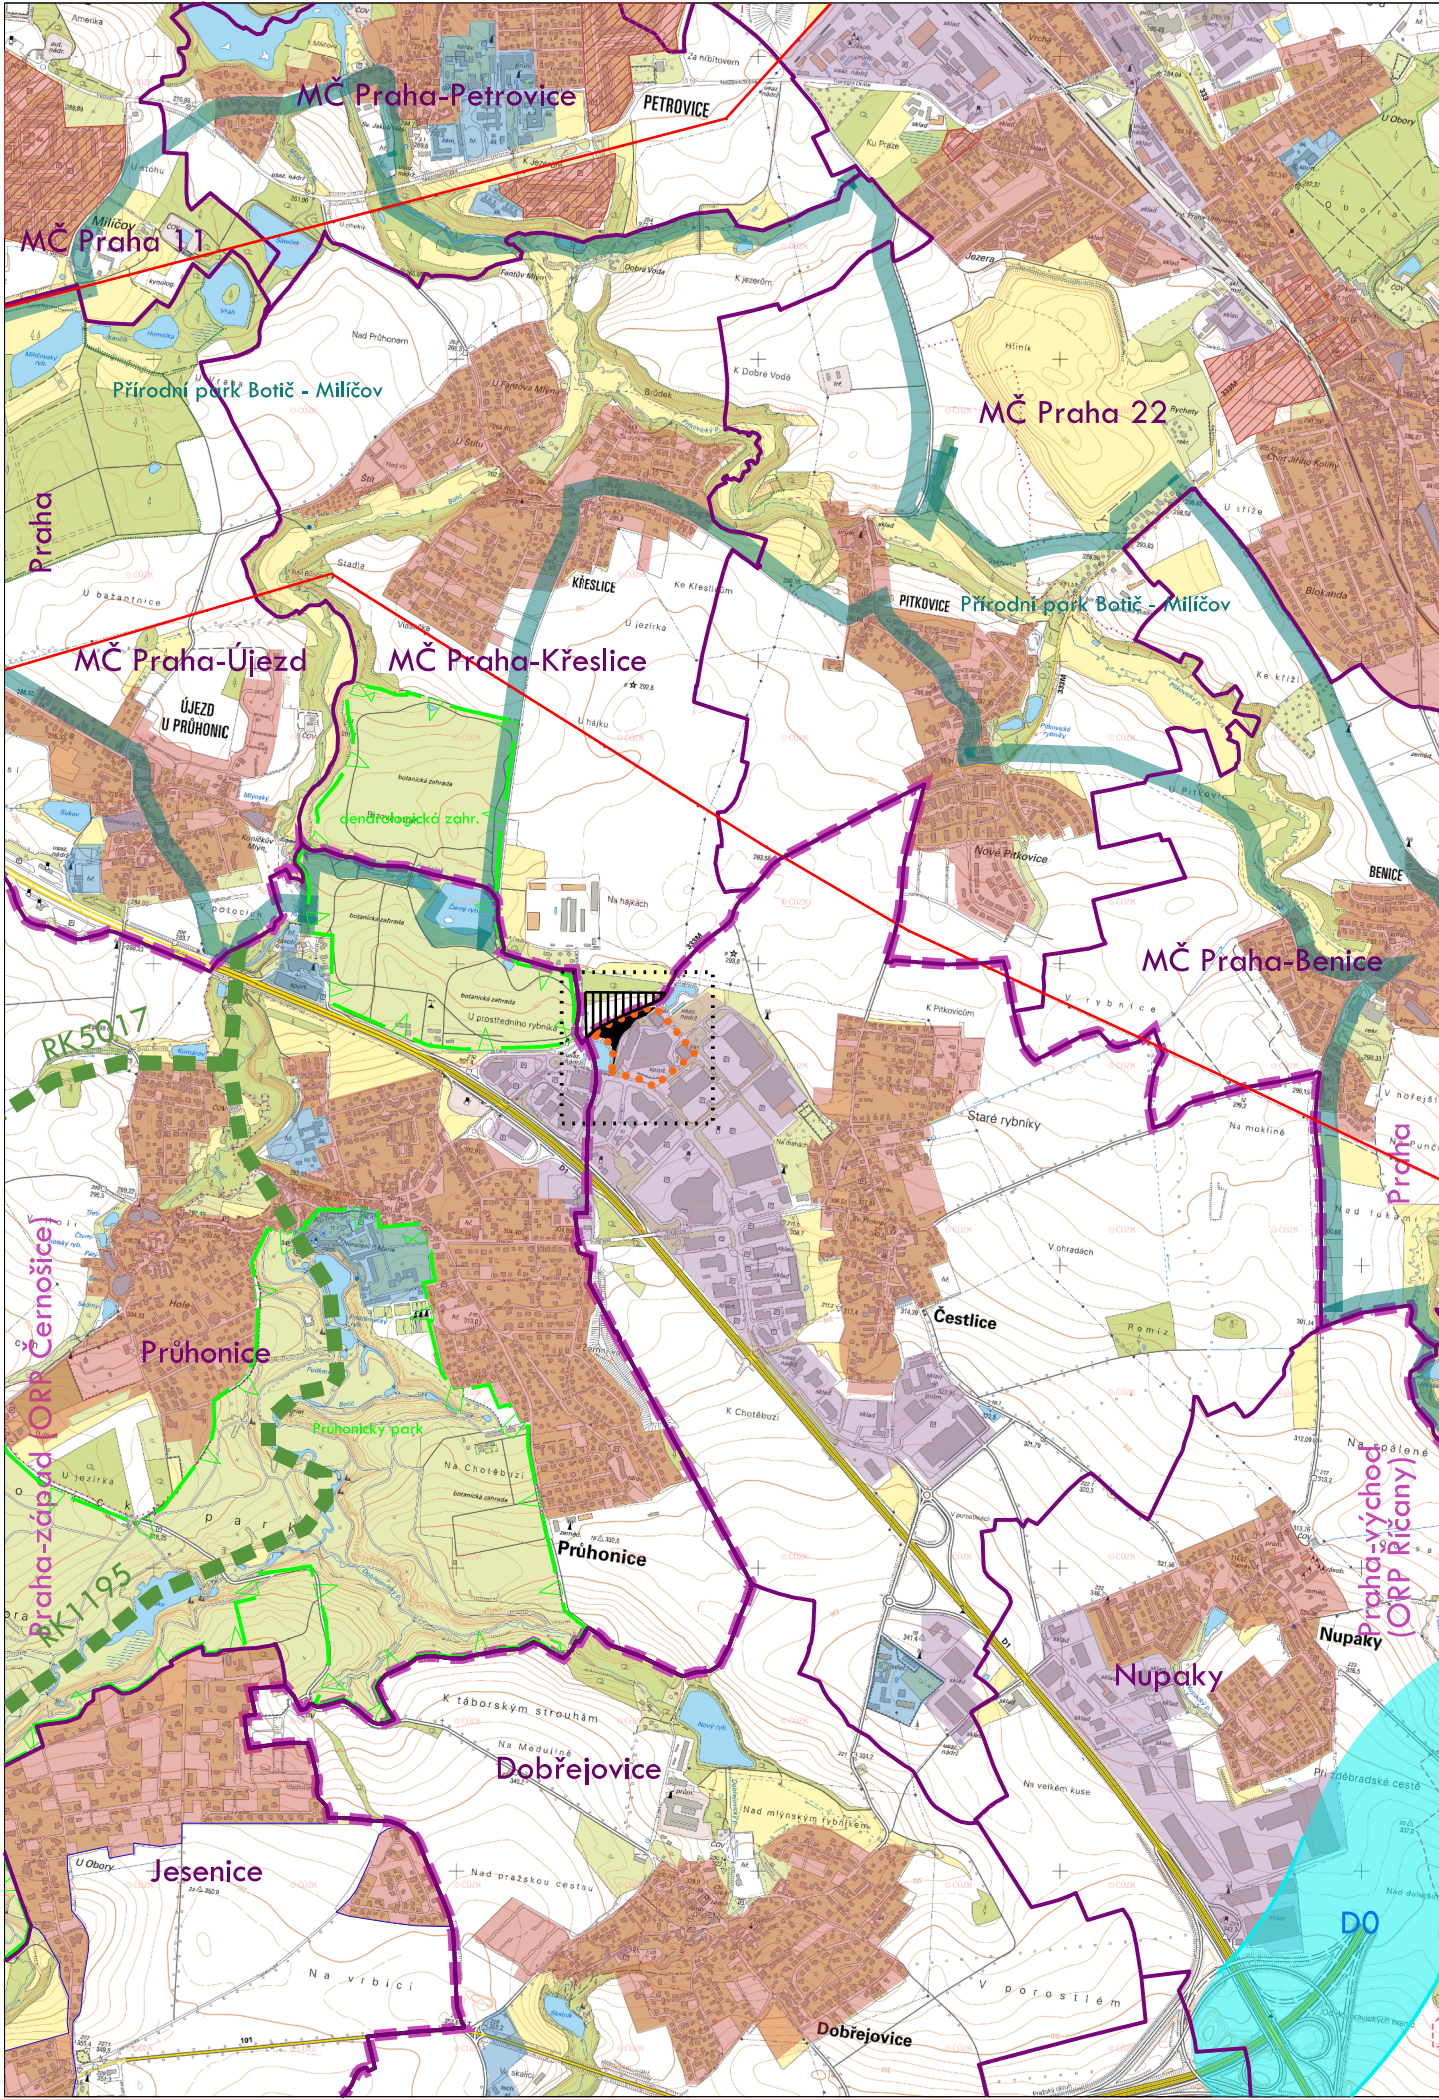

LEGENDA - změna č.4

- (stav)

(návrh)
- VYMEZENÍ ZASTAVITELNÝCH PLOCH
- ÚZEMÍ S ÚPRAVOU REGULACE

LEGENDA - ZÚR

- DOPRAVNÍ KORIDORY
- REGIONÁLNÍ ÚSES (schematicky)
- Celý zobrazený výřez:

ROZVOJOVÁ OBLAST OB1 PRAHA

LEGENDA - informativní část

- VÝŘEZ ZOBRAZOVANÝ V NÁVRHOVÉ ČÁSTI (ŘEŠENÉ ÚZEMÍ)
- HRANICE OBCÍ/MĚSTSKÝCH ČÁSTÍ PRAHY
- HRANICE OKRESU
- EL. VEDENÍ ZVN
- AREÁL PRŮHONICKÉHO ZÁMKU A PARKU, DENDROLOGICKA ZAHRADA
- PŘÍRODNÍ PARK BOTIČ-MILÍČOV
- ÚZEMÍ S PŘEVAŽUJÍCÍ FUNKCÍ BYDLENÍ
(nízkopodlažní (převažují RD)/vysokopodlažní nad 5 NP (bytové domy))
- ÚZEMÍ S PŘEVAŽUJÍCÍ FUNKCÍ VEŘEJNÉ INFRASTRUKTURY
- ÚZEMÍ S PŘEVAŽUJÍCÍ FUNKCÍ
KOMERČNÍ INFRASTRUKTURY PLOŠNĚ ROZSÁHLÉ A LOGISTIKY
- VYMEZENÁ ZASTAVITELNÁ PLOCHA V PLATNÉ ÚPD
(ZVO-E: zvláštní komplexy - ostatní)

Záznam o účinnosti Změny č.4 ÚP Čestlice	
Správní orgán, který změnu územního plánu vydal	Zastupitelstvo obce Čestlice dne 30.8.2023 pod č. usn. 16.9/2023
Datum nabytí účinnosti změny územního plánu	30.9.2023
Jméno, příjmení, funkce a podpis oprávněné úřední osoby pořizovatele	Martin Diviš starosta obce Čestlice Ing. arch. Radek Boček oprávněná úřední osoba pořizovatele
Otisk úředního razítka	

ČESTLICE

ÚZEMNÍ PLÁN

Změna č.4

OBJEDNATEL

POŘIZOVATEL

ZPRACOVATEL

OBEC ČESTLICE

Obecní úřad Čestlice prostřednictvím kvalifikované os.

ING. ARCH. RADEK BOČEK

ING. ARCH. IVAN KAPLAN - AGORA STUDIO

VINOHRADSKÁ 156, PRAHA 3, 130 00

ODŮVODNĚNÍ

VÝKRES :

VÝKRES ŠIRŠÍCH VZTAHŮ

ČÍSLO VÝKR.

D2

ZPRACOVALI :

DOC. ING. ARCH. IVAN KAPLAN

ING. KATEŘINA JELÍNKOVÁ

PARÉ :

MĚŘITKO :

1 : 25 000

DATUM :

SRPEN 2023

100 m

200 m

300 m