


ÚZEMNÍ PLÁN ČESTLIC

změna č. 2 - návrh pro veřejné projednání

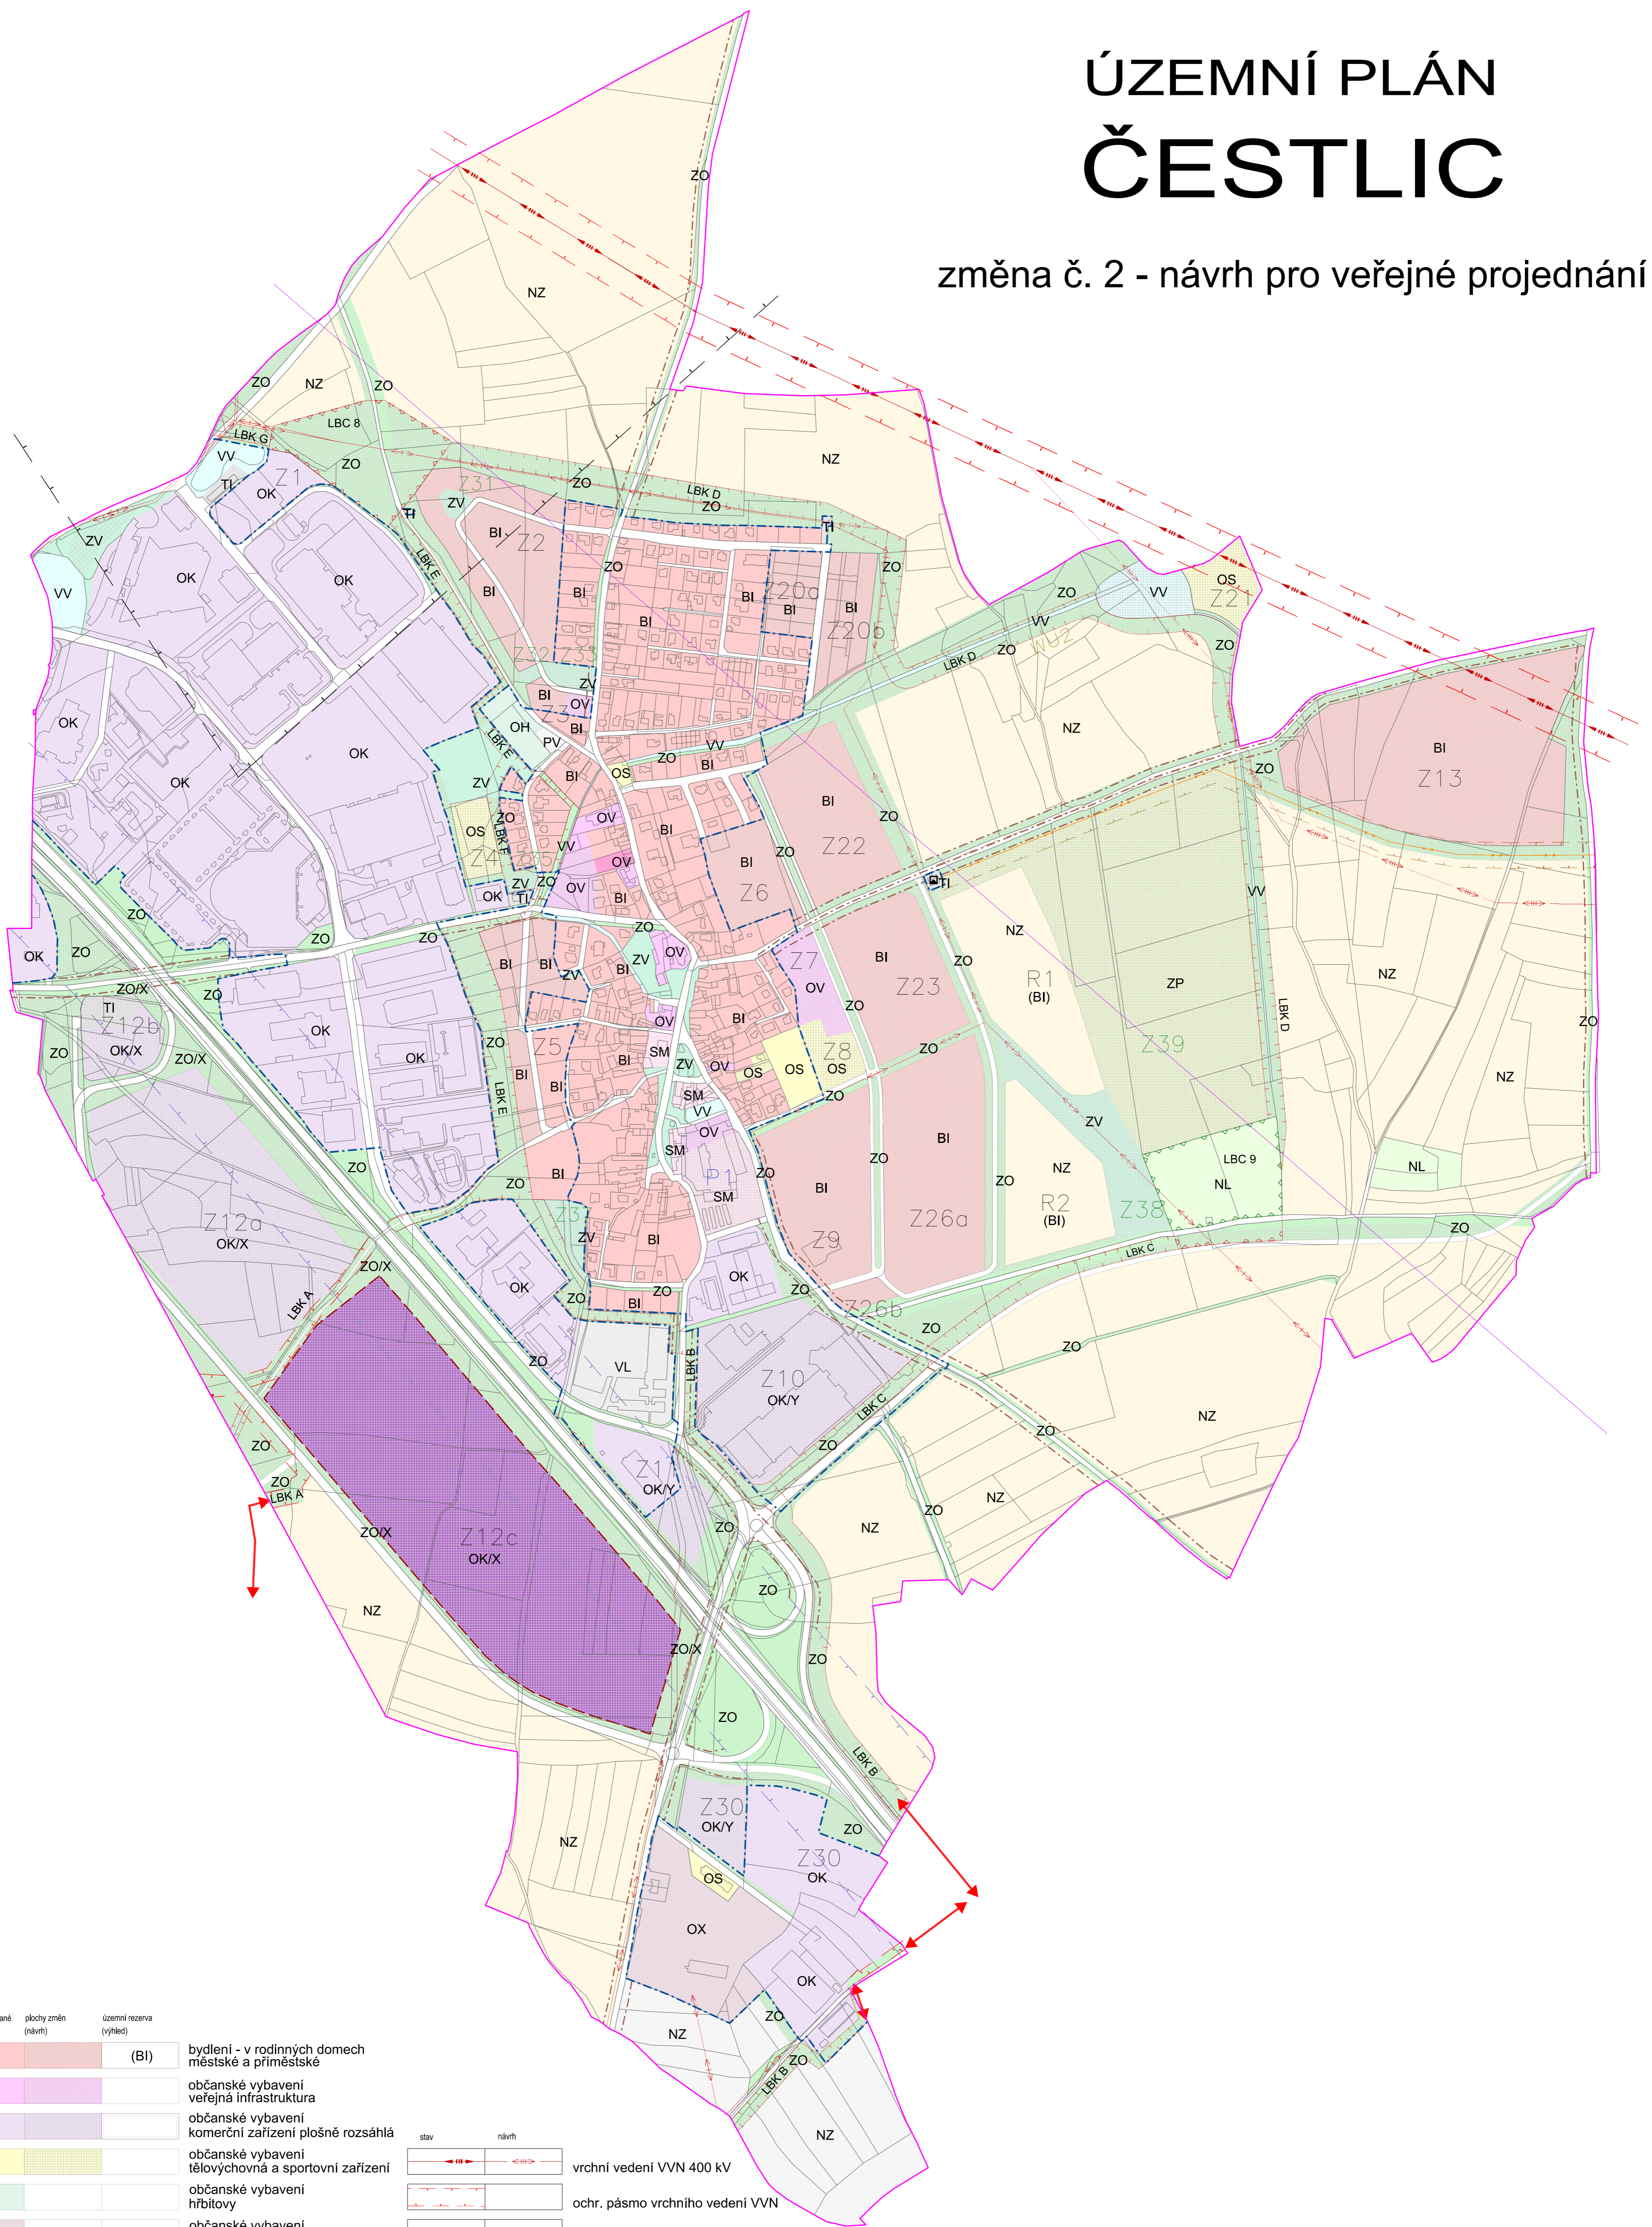

stáv.	návrh	územní rezerva (výhled)
BI		(BI)
OV		
OK		
OS		
OH		
OX		
PV		
SM		
TI		
VL		
ZV		
ZO		
ZP		
VV		
NZ		
NL		

- bydlení - v rodinných domech městské a příměstské
- občanské vybavení veřejná infrastruktura
- občanské vybavení komerční zařízení plošně rozsáhlá
- občanské vybavení tělovýchovná a sportovní zařízení
- občanské vybavení hřbitovy
- občanské vybavení se specifickým využitím
- veřejná prostranství plochy smíšené obytné městské
- technická infrastruktura inženýrské sítě
- výroba a skladování lehký průmysl
- zeleň na veřejných prostranstvích
- zeleň ochranná a izolační
- zeleň přírodního charakteru
- plochy přírodní a vodohospodářské
- plochy zemědělské - orná půda
- plochy lesní

- vrchní vedení VVN 400 kV
- ochr. pásmo vrchního vedení VVN
- vrchní vedení VN 22 kV
- VTL plynovod
- bezpečnostní pásmo VTL plynovodu
- VTL / STL regulační stanice plynu
- ochranné pásmo dálnice D1
- ochranné pásmo silnic III. třídy
- radioreléový paprsek
- ochranná pásma letišť s výškovým omezením staveb
- označení lokálního ÚSES
- lokální biokoridor nefunkční navrhovaný
- propojení biokoridorů mimo řešené území

Zpracovatel ÚP Čestlic 07 / 2010: AURS, s.r.o., Ing. arch. Milan Kömer, CSc.		NÁVRH PRO VEŘEJNÉ PROJEDNÁNÍ	
ÚZEMNÍ PLÁN (ÚP)		Změna č. 2 ÚP ČESTLIC	
Pořizovatel: OBCENÍ ÚŘAD ČESTLICE Přibovická 280, 251 01 Čestlice	Zpracovatel: Ing. arch. Zdeněk Kindl Pravonín 167, 257 09 Pravonín		
Kvalifikovaná osoba pořizovatele: Ing. arch. Zdeněk Kindl	Datum: květen 2018		
Č. a název výkresu: D1. Koordinační výkres		Č. paré:	