


# ÚZEMNÍ PLÁN ČESTLIC

dokumentace právního stavu po změně č. 1  
a po zrušení její části

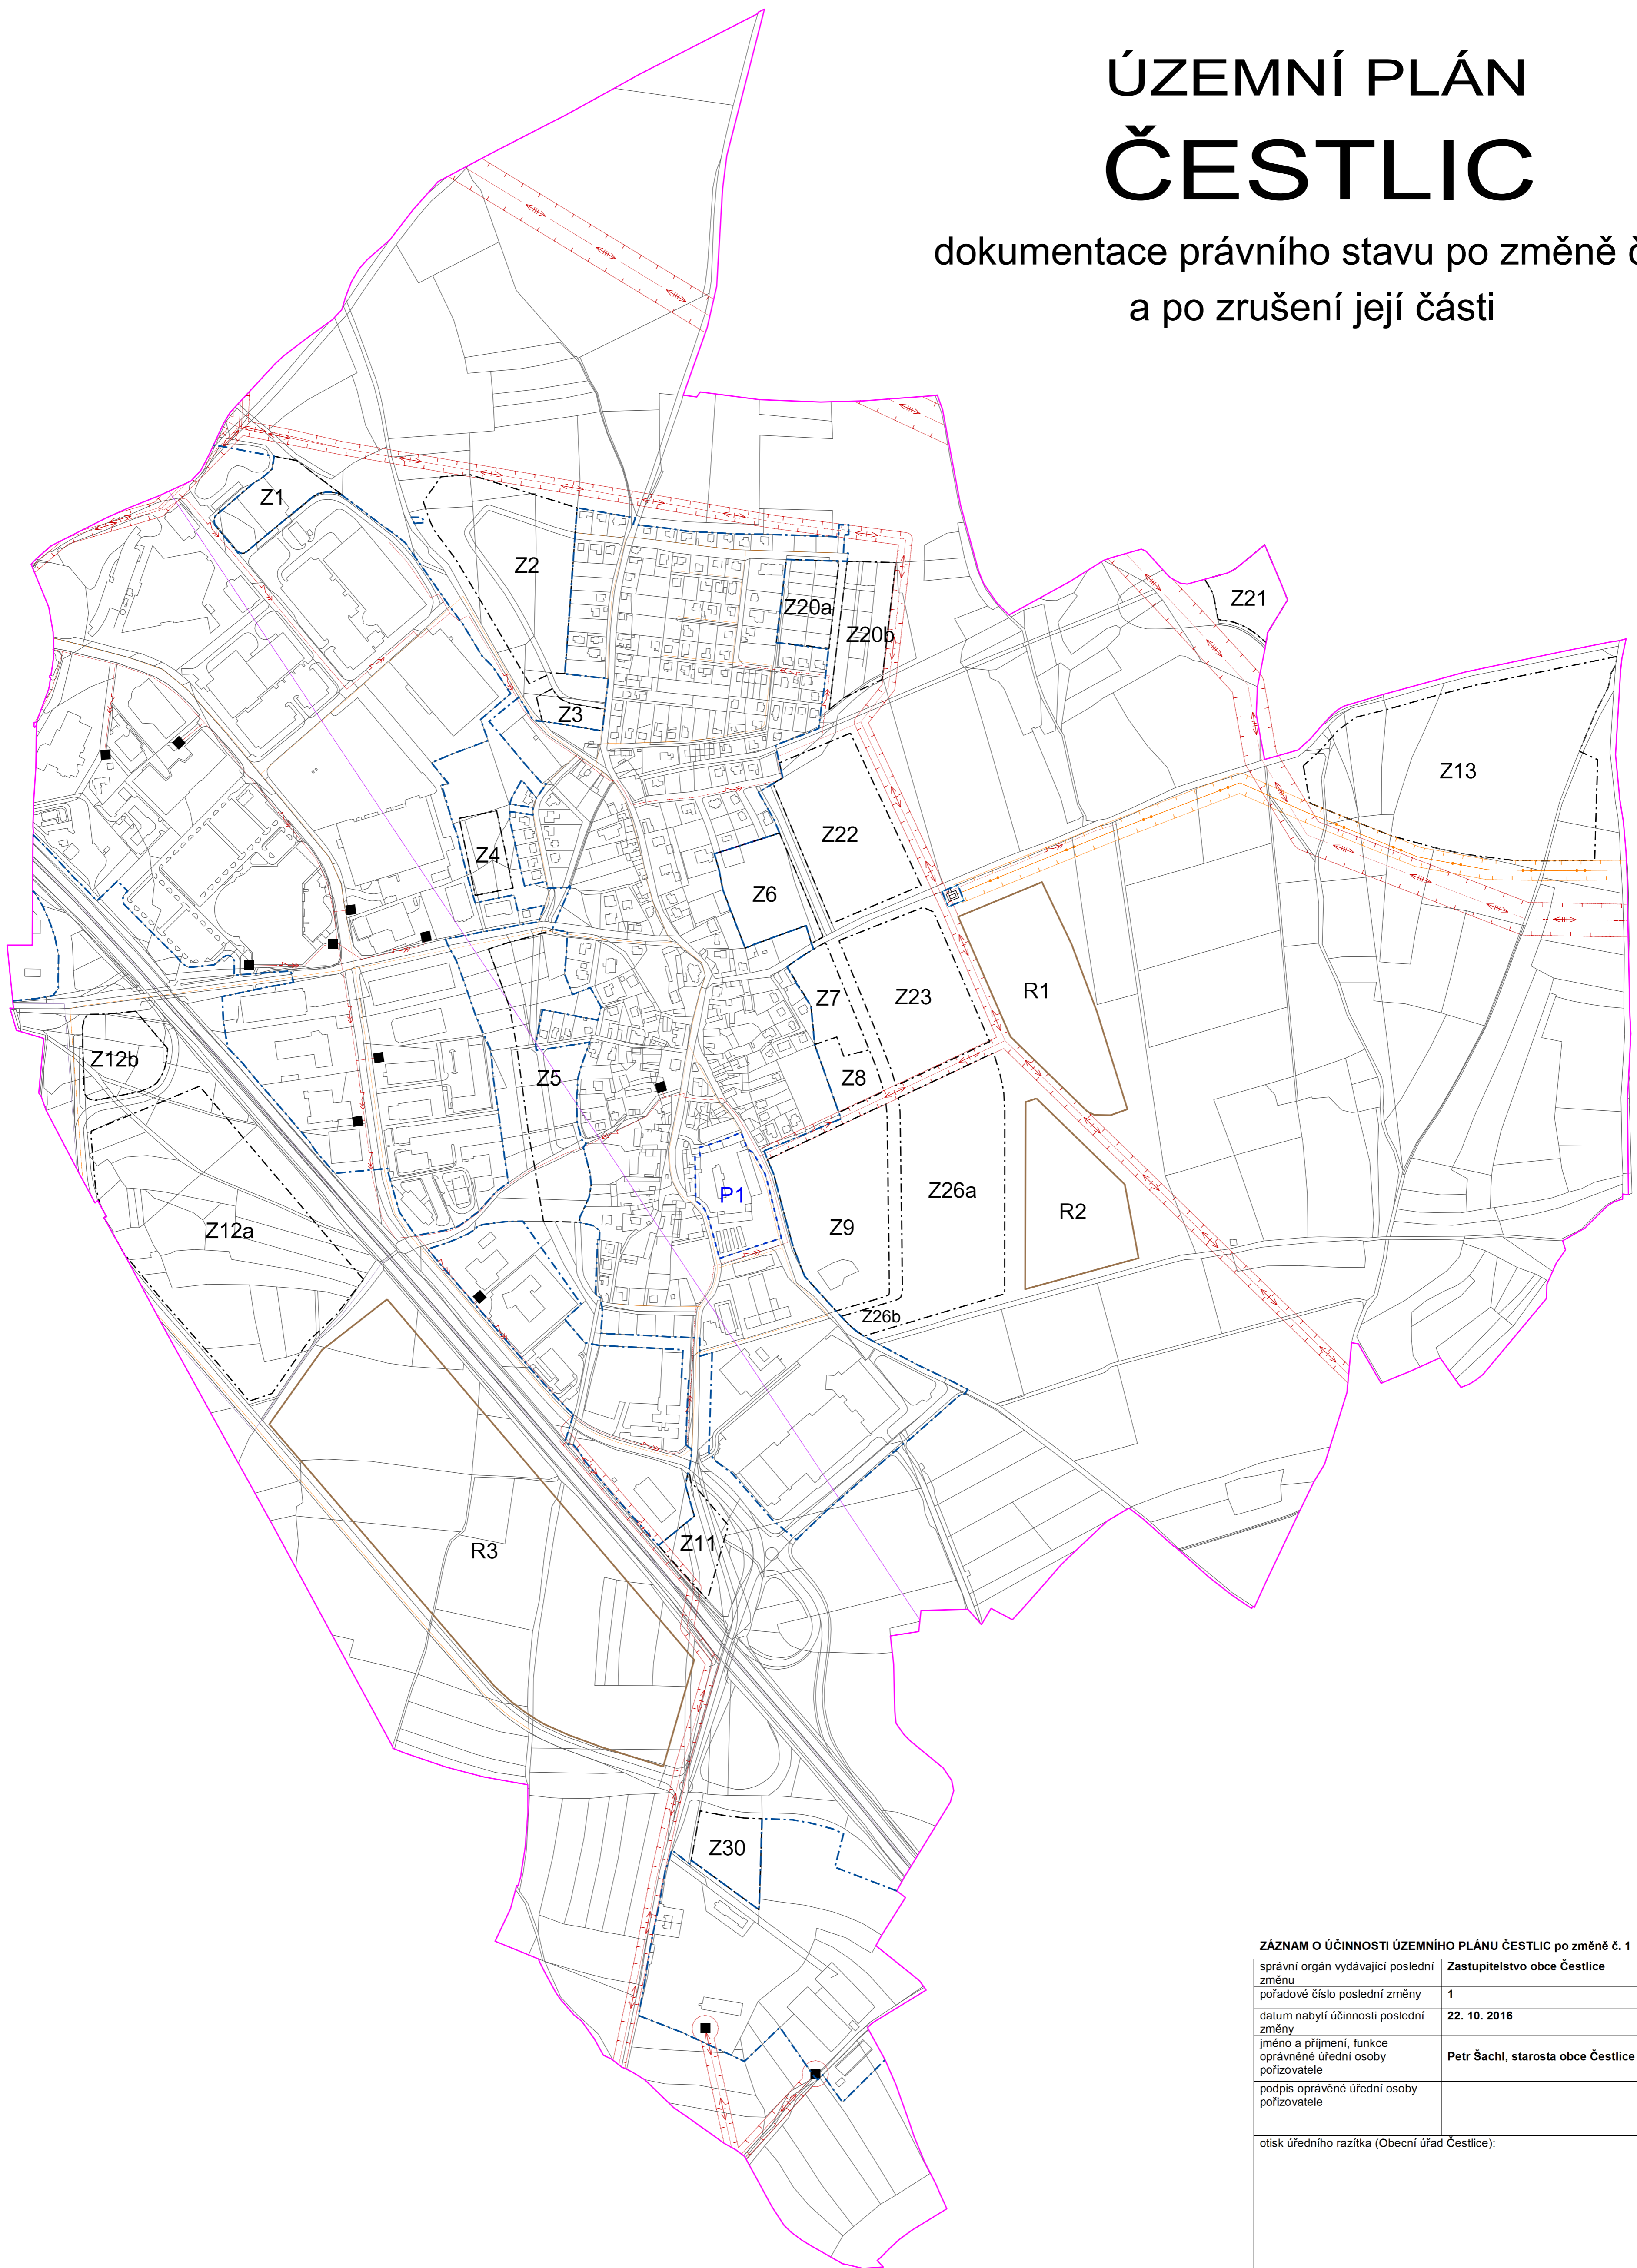

**ZÁZNAM O ÚČINNOSTI ÚZEMNÍHO PLÁNU ČESTLIC po změně č. 1**

správní orgán vydávající poslední změnu	Zastupitelstvo obce Čestlice
pořadové číslo poslední změny	1
datum nabytí účinnosti poslední změny	22. 10. 2016
jméno a příjmení, funkce oprávněné úřední osoby pořizovatele	Petr Šachl, starosta obce Čestlice
podpis oprávněné úřední osoby pořizovatele	
otisk úředního razítka (Obecní úřad Čestlice):	

zastavitelné plochy	plochy stabilizované (stav)	plochy stabilizované (stav)	vrchní vedení VVN 400 kV
plocha přestavby: P1	plochy změn (návrh)	plochy změn (návrh)	vrchní vedení VN 22 kV
plochy územních rezerv: R1, R2, R3	VTL plynovod	kabelové vedení VN 22 kV	ochranné pásmo vedení VN a VVN
	plynovodní řady	dálkový kabel	trafostanice
	bezpečnostní pásmo VTL plynovodu	radioreléový paprsek	

Zpracovatel ÚP Čestlic 07 / 2010: AURS, s.r.o., Ing. arch. Milan Křmář, CSc.

Druh dokumentace:	DOKUMENTACE PRÁVNÍHO STAVU PO ZMĚNĚ č. 1 a po zrušení její části	
ÚZEMNÍ PLÁN (ÚP)	ÚZEMNÍ PLÁN ČESTLIC	
Pořizovatel:	Zpracovatel:	
OBECNÍ ÚŘAD ČESTLICE	Ing. arch. Zdeněk Kindl	
Přítoková 280, 251 01 Čestlice	Pravonín 167, 257 09 Pravonín	
Kvalifikovaná osoba pořizovatele:	Datum:	Měřítko:
Ing. arch. Zdeněk Kindl	červen 2017	1 : 5 000
Č. a název výkresu:	Č. paré:	
B5. Energetika a spoje		