


ÚZEMNÍ PLÁN ČESTLIC

dokumentace právního stavu po změně č. 1
a po zrušení její části

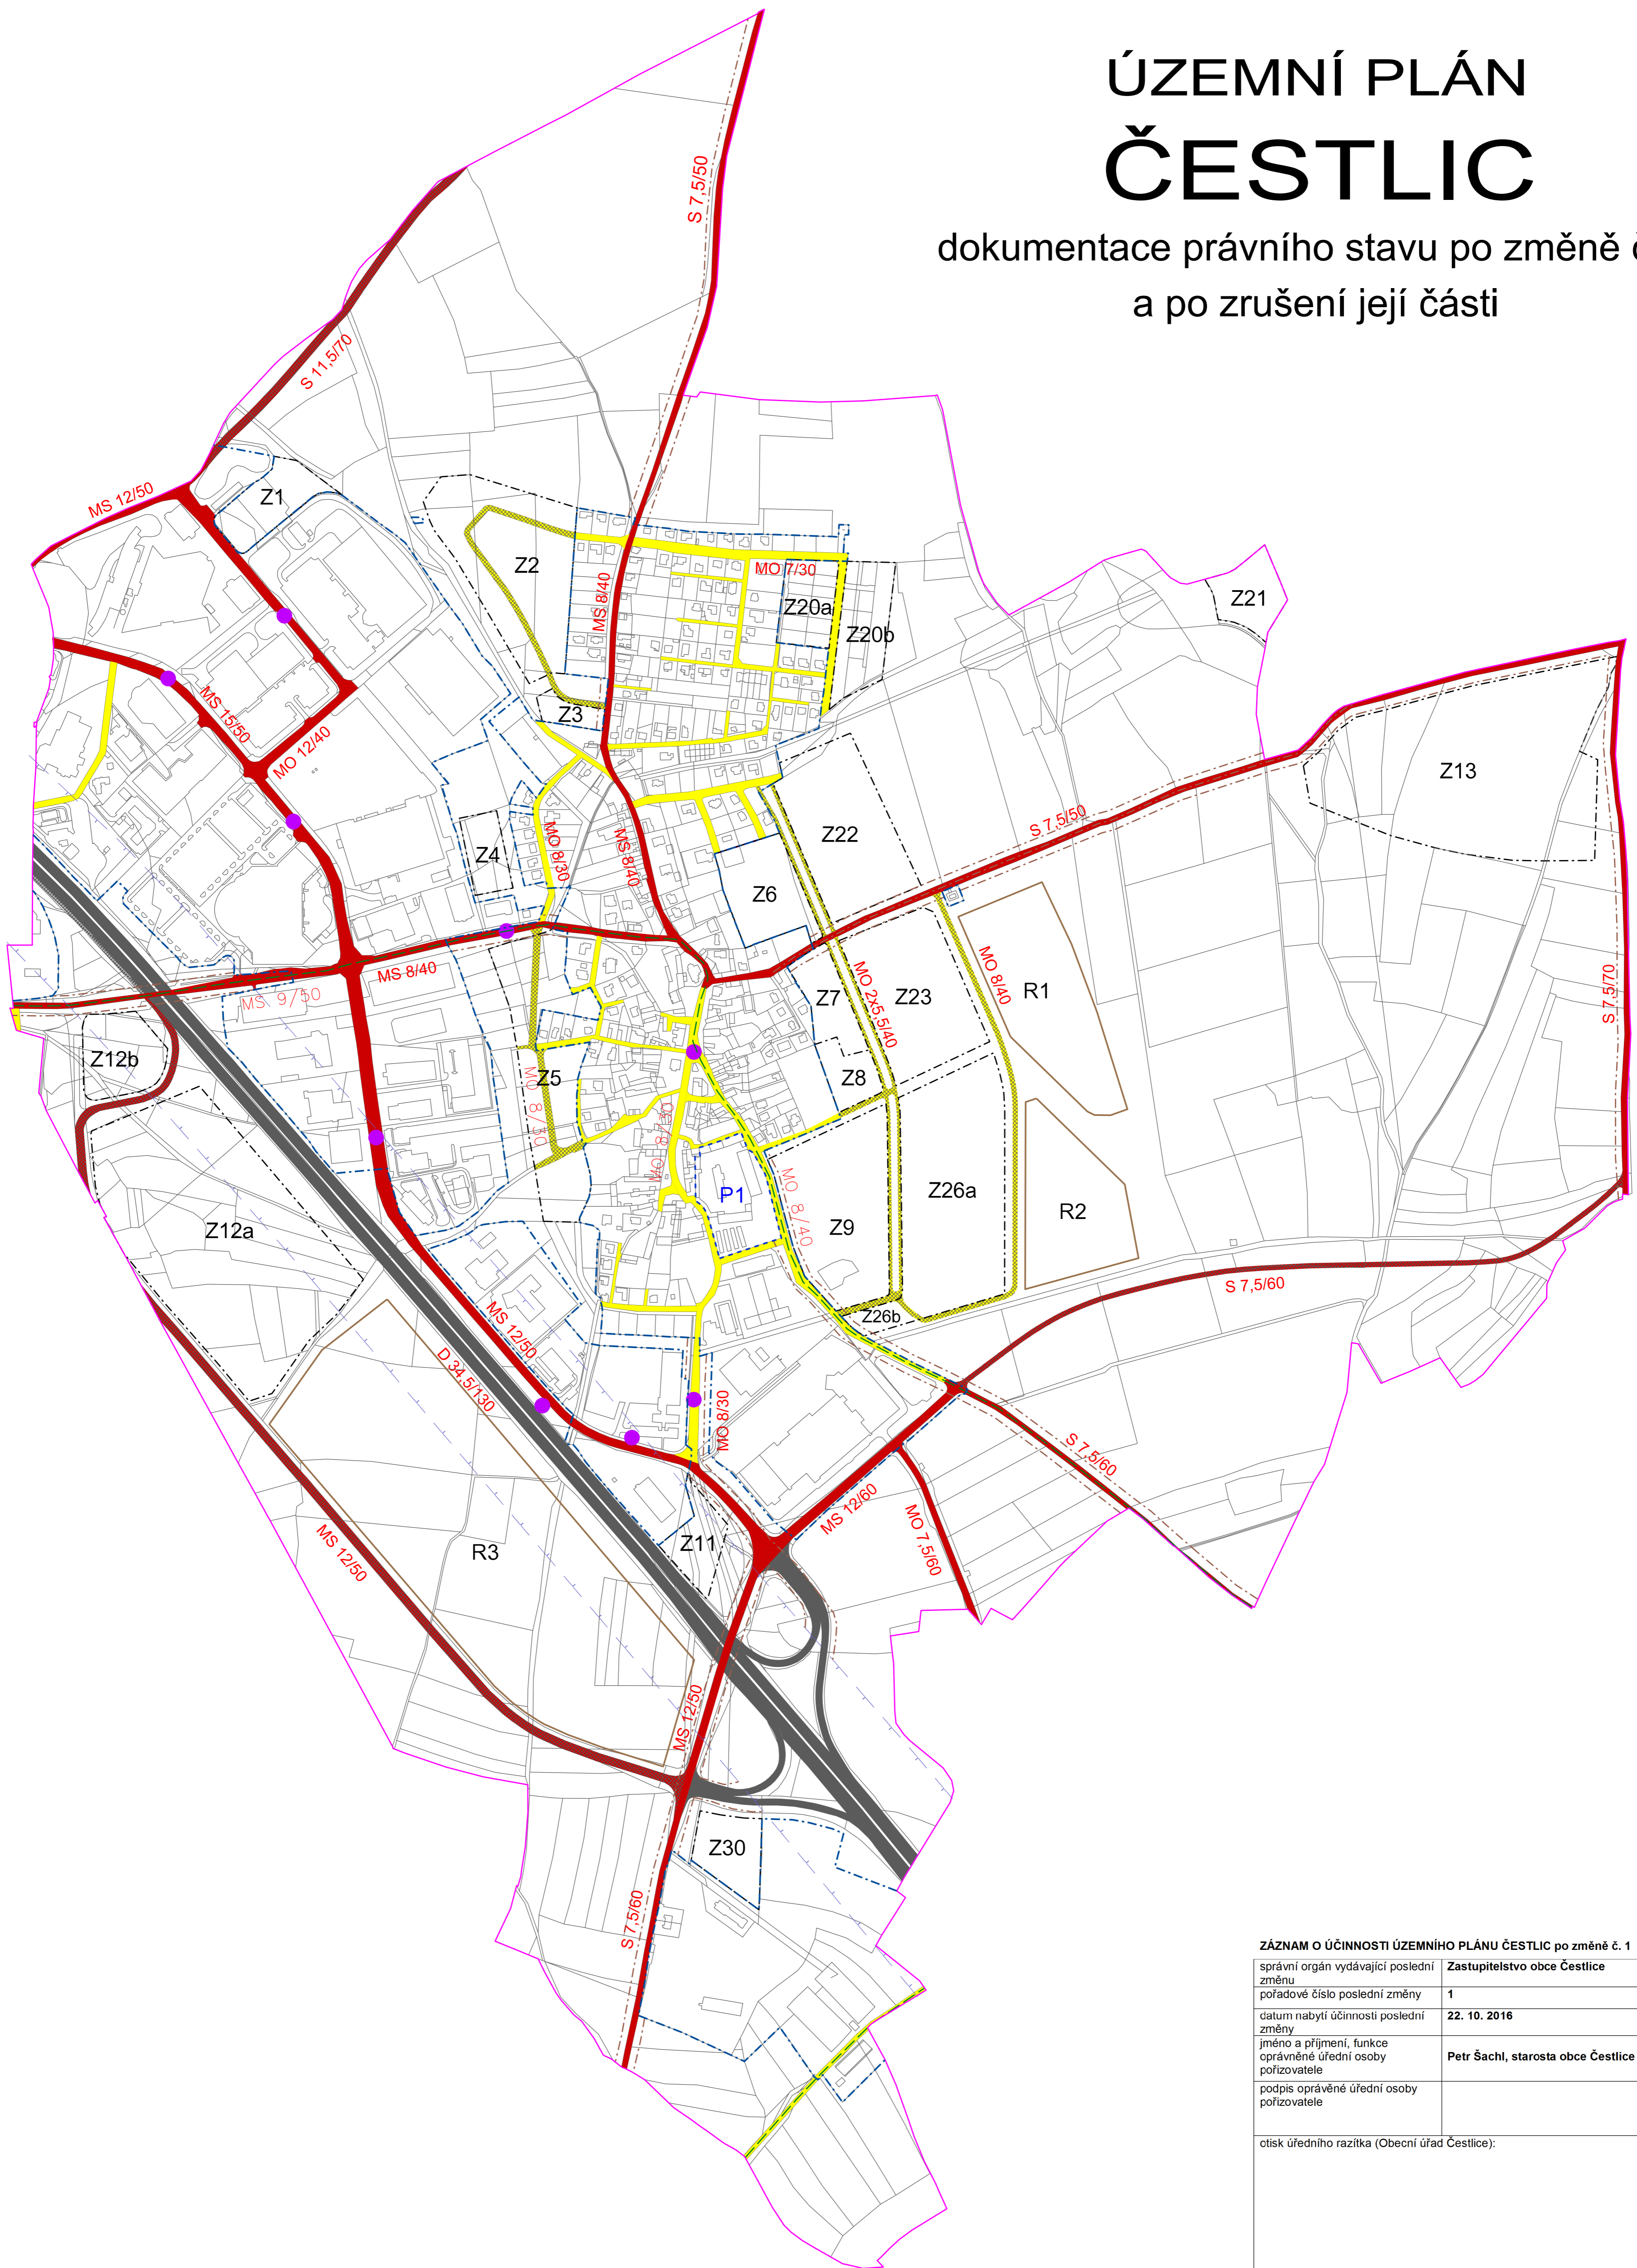

- zastavitelné plochy
- plocha přestavby: P1
- plochy územních rezerv: R1, R2, R3

- plochy stabilizované (stav)
- plochy změn (návrh)
- dálnice
- silnice III. třídy a místní sběrné komunikace
- místní obslužné komunikace
- ochranné pásmo dálnice D1
- ochranné pásmo silnic III. třídy
- zastávky autobusu
- hlavní cyklotrasy

ZÁZNAM O ÚČINNOSTI ÚZEMNÍHO PLÁNU ČESTLIC po změně č. 1

správní orgán vydávající poslední změnu	Zastupitelstvo obce Čestlice
pořadové číslo poslední změny	1
datum nabytí účinnosti poslední změny	22. 10. 2016
jméno a příjmení, funkce oprávněné úřední osoby pořizovatele	Petr Šachl, starosta obce Čestlice
podpis oprávněné úřední osoby pořizovatele	
otisk úředního razítka (Obecní úřad Čestlice):	

Zpracovatel ÚP Čestlic 07 / 2010: AURS, s.r.o., Ing. arch. Milan Křmář, CSc.	
Druh dokumentace:	DOKUMENTACE PRÁVNÍHO STAVU PO ZMĚNĚ Č. 1 A PO ZRUŠENÍ JEJÍ ČÁSTI
ÚZEMNÍ PLÁN (ÚP)	ÚZEMNÍ PLÁN ČESTLIC
Pořizovatel: OBCENÍ ÚŘAD ČESTLICE Přítoková 280, 251 01 Čestlice	Zpracovatel: Ing. arch. Zdeněk Kindl Pravonín 167, 257 09 Pravonín
Kvalifikovaná osoba pořizovatele: Ing. arch. Zdeněk Kindl	Datum: červen 2017
	Měřítko: 1 : 5 000
Č. a název výkresu: B3. Doprava	Č. paré: