


ÚZEMNÍ PLÁN ČESTLIC

dokumentace úplného znění po změně č. 3

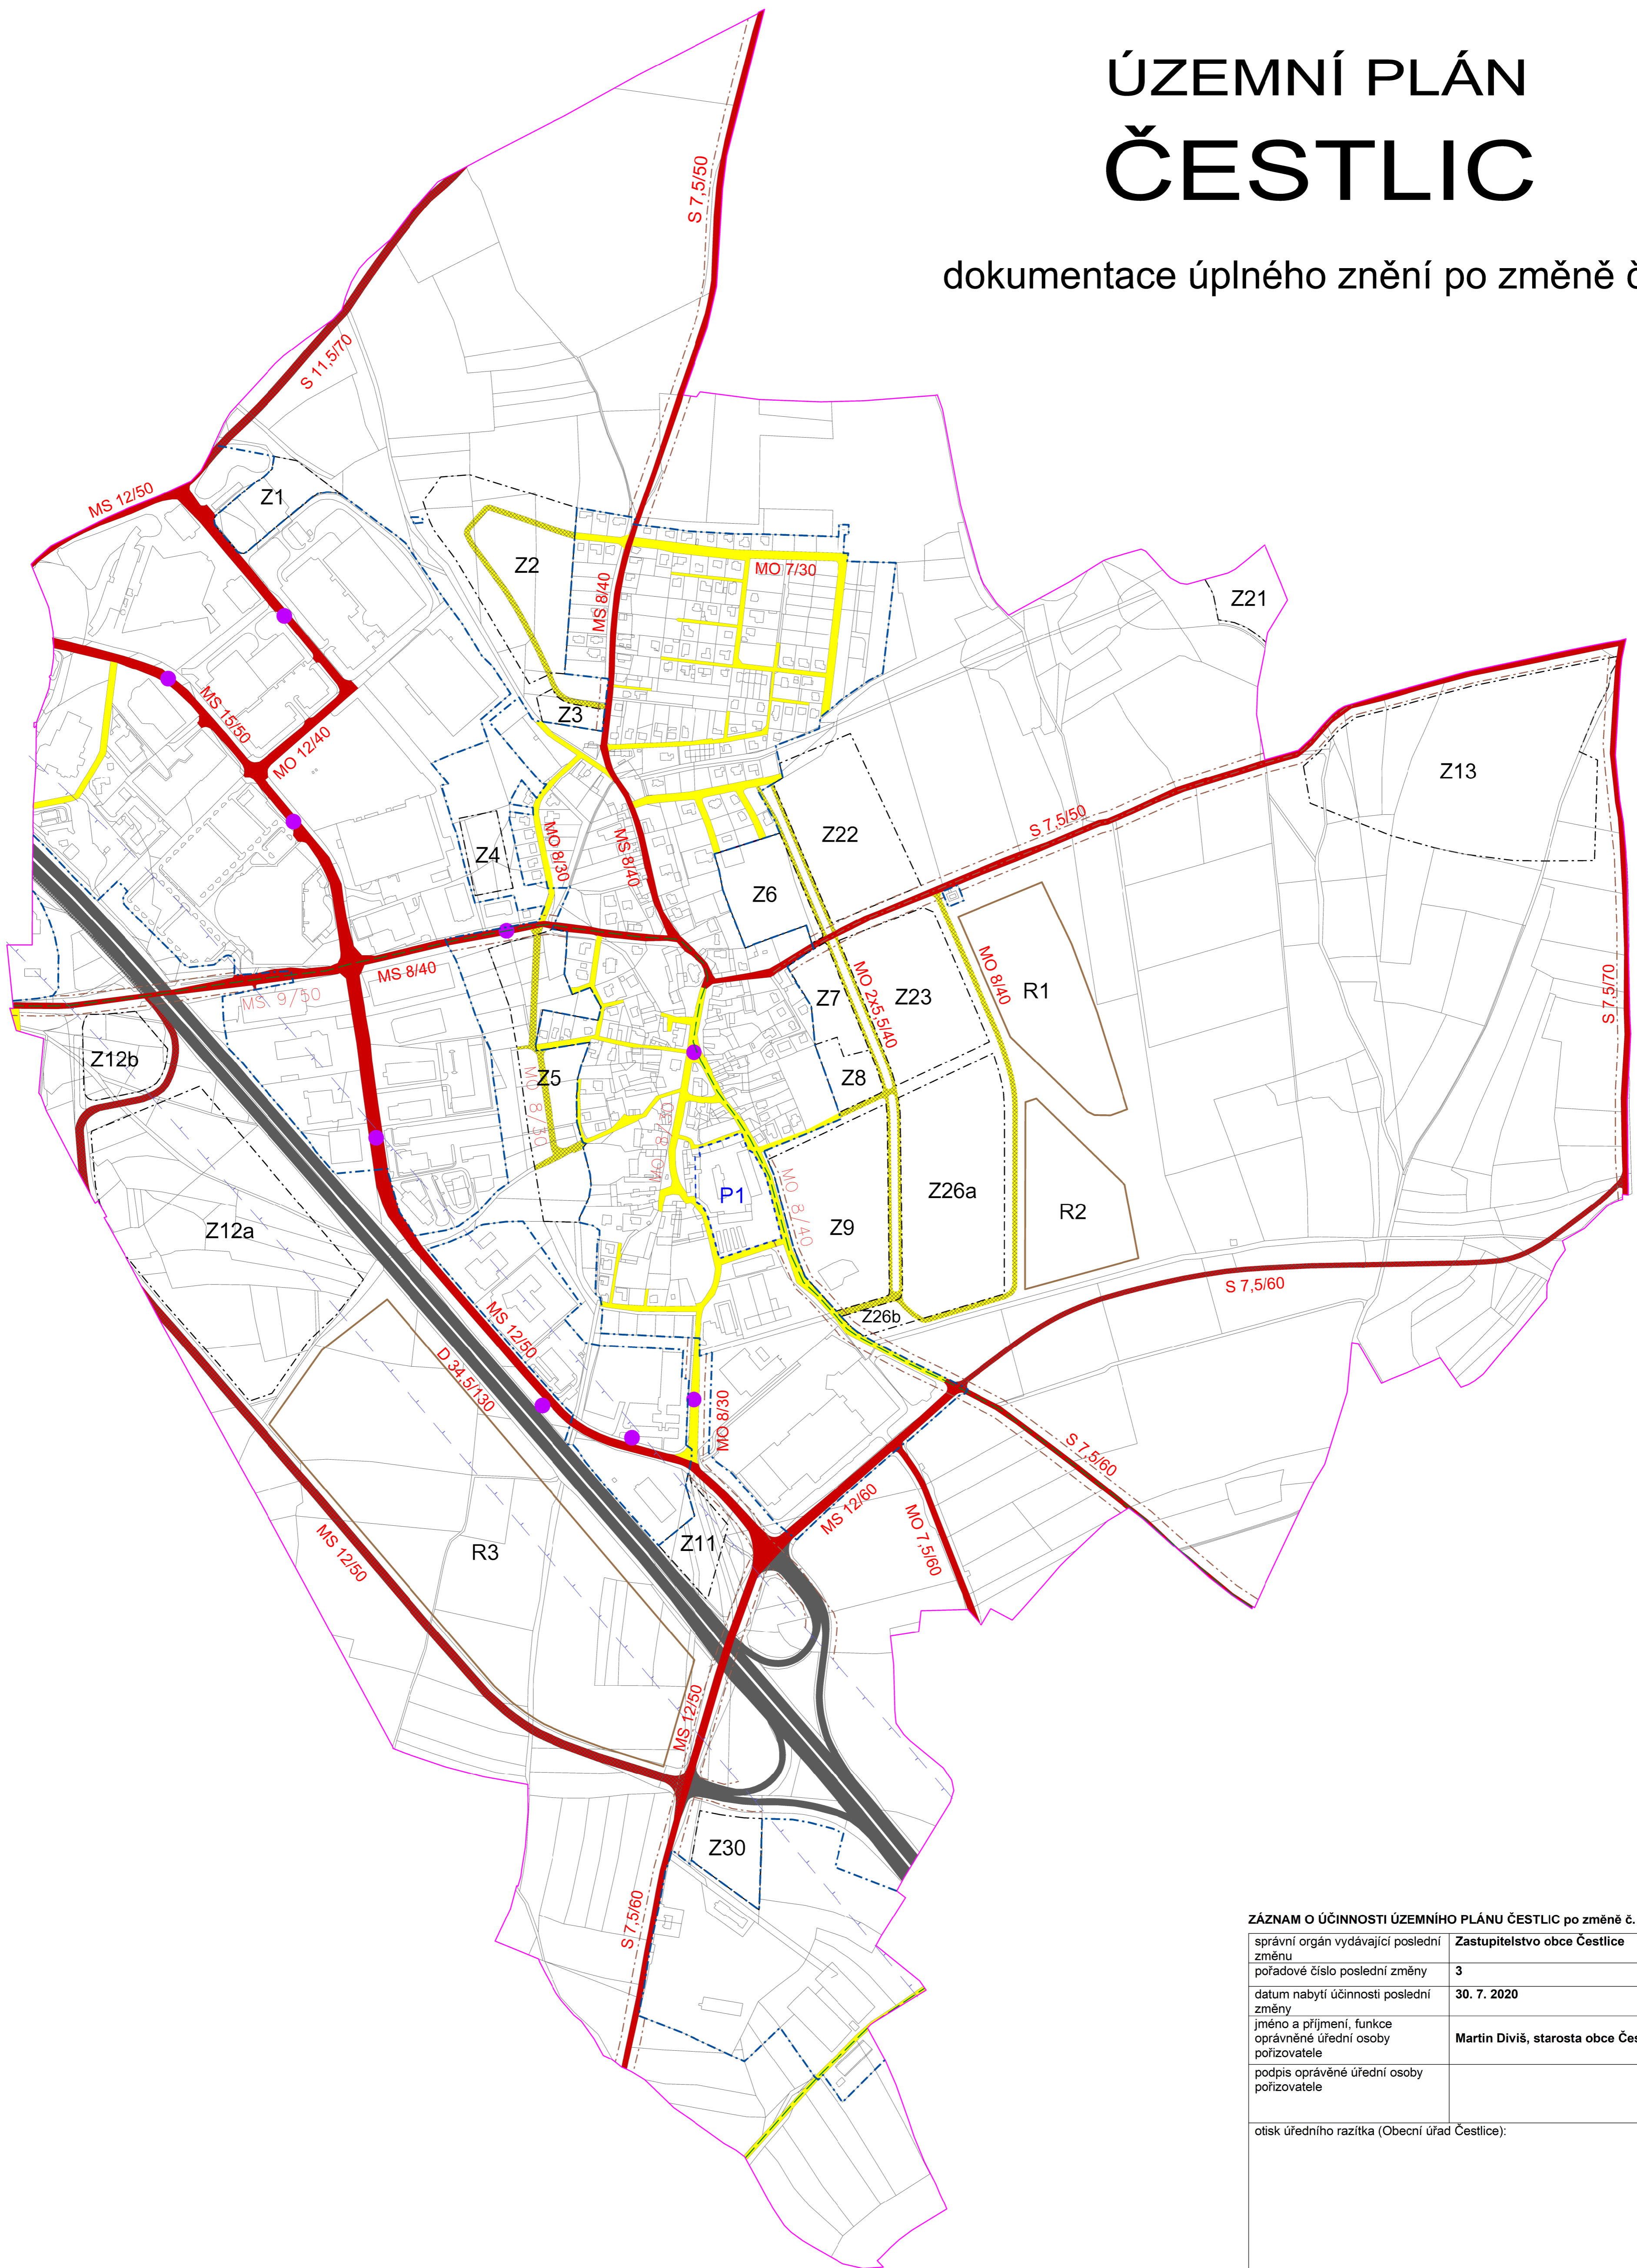

- zastavitelné plochy
- plocha přestavby: P1
- plochy územních rezerv: R1, R2, R3

- plochy stabilizované (stav)
- plochy změn (návrh)
- dálnice
- silnice III. třídy a místní sběrné komunikace
- místní obslužné komunikace
- ochranné pásmo dálnice D1
- ochranné pásmo silnic III. třídy
- zastávky autobusu
- hlavní cyklotrasy

ZÁZNAM O ÚČINNOSTI ÚZEMNÍHO PLÁNU ČESTLIC po změně č. 3

správní orgán vydávající poslední změnu	Zastupitelstvo obce Čestlice
pořadové číslo poslední změny	3
datum nabytí účinnosti poslední změny	30. 7. 2020
jméno a příjmení, funkce oprávněné úřední osoby pořizovatele	Martin Diviš, starosta obce Čestlice
podpis oprávněné úřední osoby pořizovatele	
otisk úředního razítka (Obecní úřad Čestlice):	

Zpracovatel ÚP Čestlic 07 / 2010: AURS, s.r.o., Ing. arch. Milan Kómer, CSc.

Druh dokumentace:	DOKUMENTACE ÚPLNÉHO ZNĚNÍ PO ZMĚNĚ č. 3
ÚZEMNÍ PLÁN (ÚP)	ÚZEMNÍ PLÁN ČESTLIC
Pořizovatel: OBCENÍ ÚŘAD ČESTLICE Přítavická 280, 251 01 Čestlice	Zpracovatel: Ing. arch. Milan Salaba Štefánikova 52, 150 00 Praha 5
Kvalifikovaná osoba pořizovatele: Ing. arch. Zdeněk Kindl	Datum: červen 2020
	Měřítko: 1 : 5 000
Č. a název výkresu: B3. Doprava	Č. paré: