ÚZEMNÍ PLÁN
ČESTLIC

dokumentace právního stavu po změně č. 1
a po zrušení její části

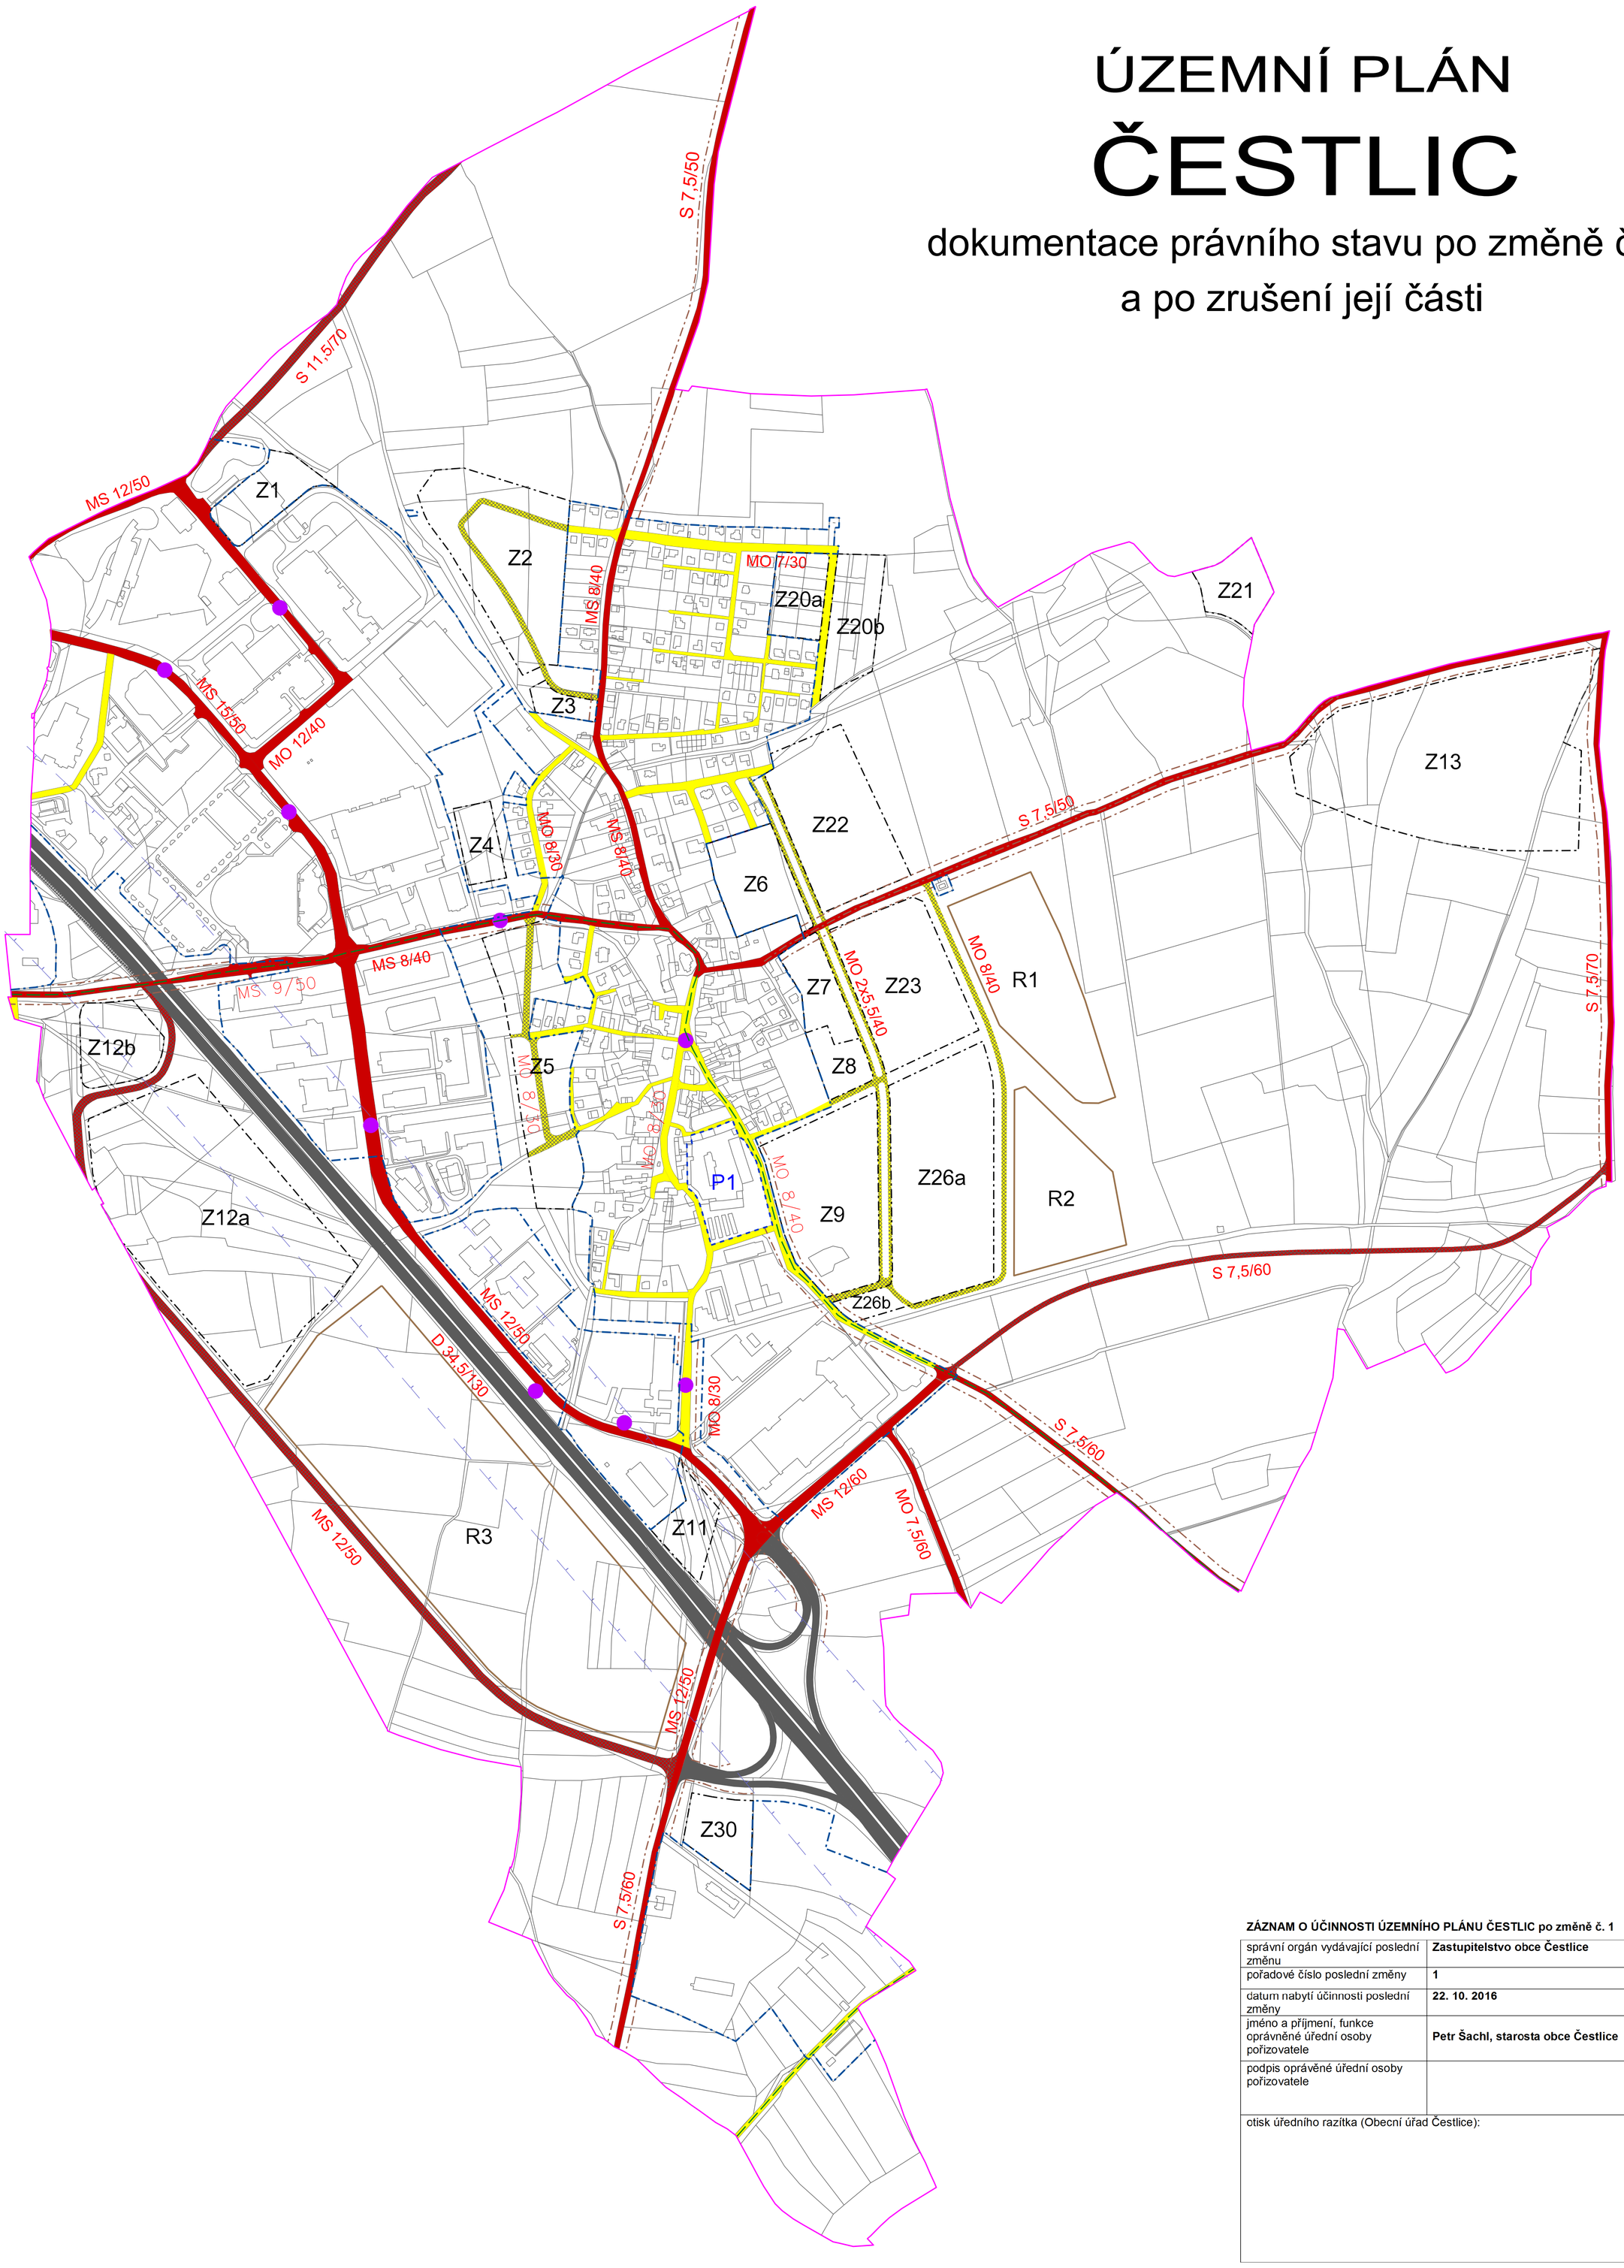

ZÁZNAM O ÚČINNOSTI ÚZEMNÍHO PLÁNU ČESTLIC po změně č. 1

správní orgán vydávající poslední změnu	**Zastupitelstvo obce Čestlice**
pořadové číslo poslední změny	**1**
datum nabytí účinnosti poslední změny	**22. 10. 2016**
jméno a příjmení, funkce oprávněné úřední osoby pořizovatele	**Petr Šachl, starosta obce Čestlice**
podpis oprávěné úřední osoby pořizovatele	
otisk úředního razítka (Obecní úřad Čestlice):	

hranice katastrálního území obce
hranice řešeného území

hranice zastavěného území
aktualizace k 31.3.2014

plochy stabilizované (stav) | plochy změn (návrh)

- dálnice
- silnice III. třídy a místní sběrné komunikace
- místní obslužné komunikace
- ochranné pásmo dálnice D1
- ochranné pásmo silnic III. třídy
- zastávky autobusu
- hlavní cyklotrasy

zastavitelné plochy

plocha přestavby: P1

plochy územních rezerv: R1, R2, R3

Zpracovatel ÚP Čestlic 07 / 2010: AURS, s.r.o., Ing. arch. Milan Körner, CSc.

Druh dokumentace: ÚZEMNÍ PLÁN (ÚP)	DOKUMENTACE PRÁVNÍHO STAVU PO ZMĚNĚ č. 1 a po zrušení její části ÚZEMNÍ PLÁN ČESTLIC	
Pořizovatel: OBECNÍ ÚŘAD ČESTLICE, Pitkovická 290, 251 01 Čestlice	Zpracovatel: Ing. arch. Zdeněk Kindl, Pravonín 167, 257 09 Pravonín	
Kvalifikovaná osoba pořizovatele: Ing. arch. Zdeněk Kindl	Datum: červen 2017	Měřítko: 1 : 5 000
Č. a název výkresu: B3. Doprava		Č. paré: