


ÚZEMNÍ PLÁN ČESTLIC

úplné znění po vydání změny č.4

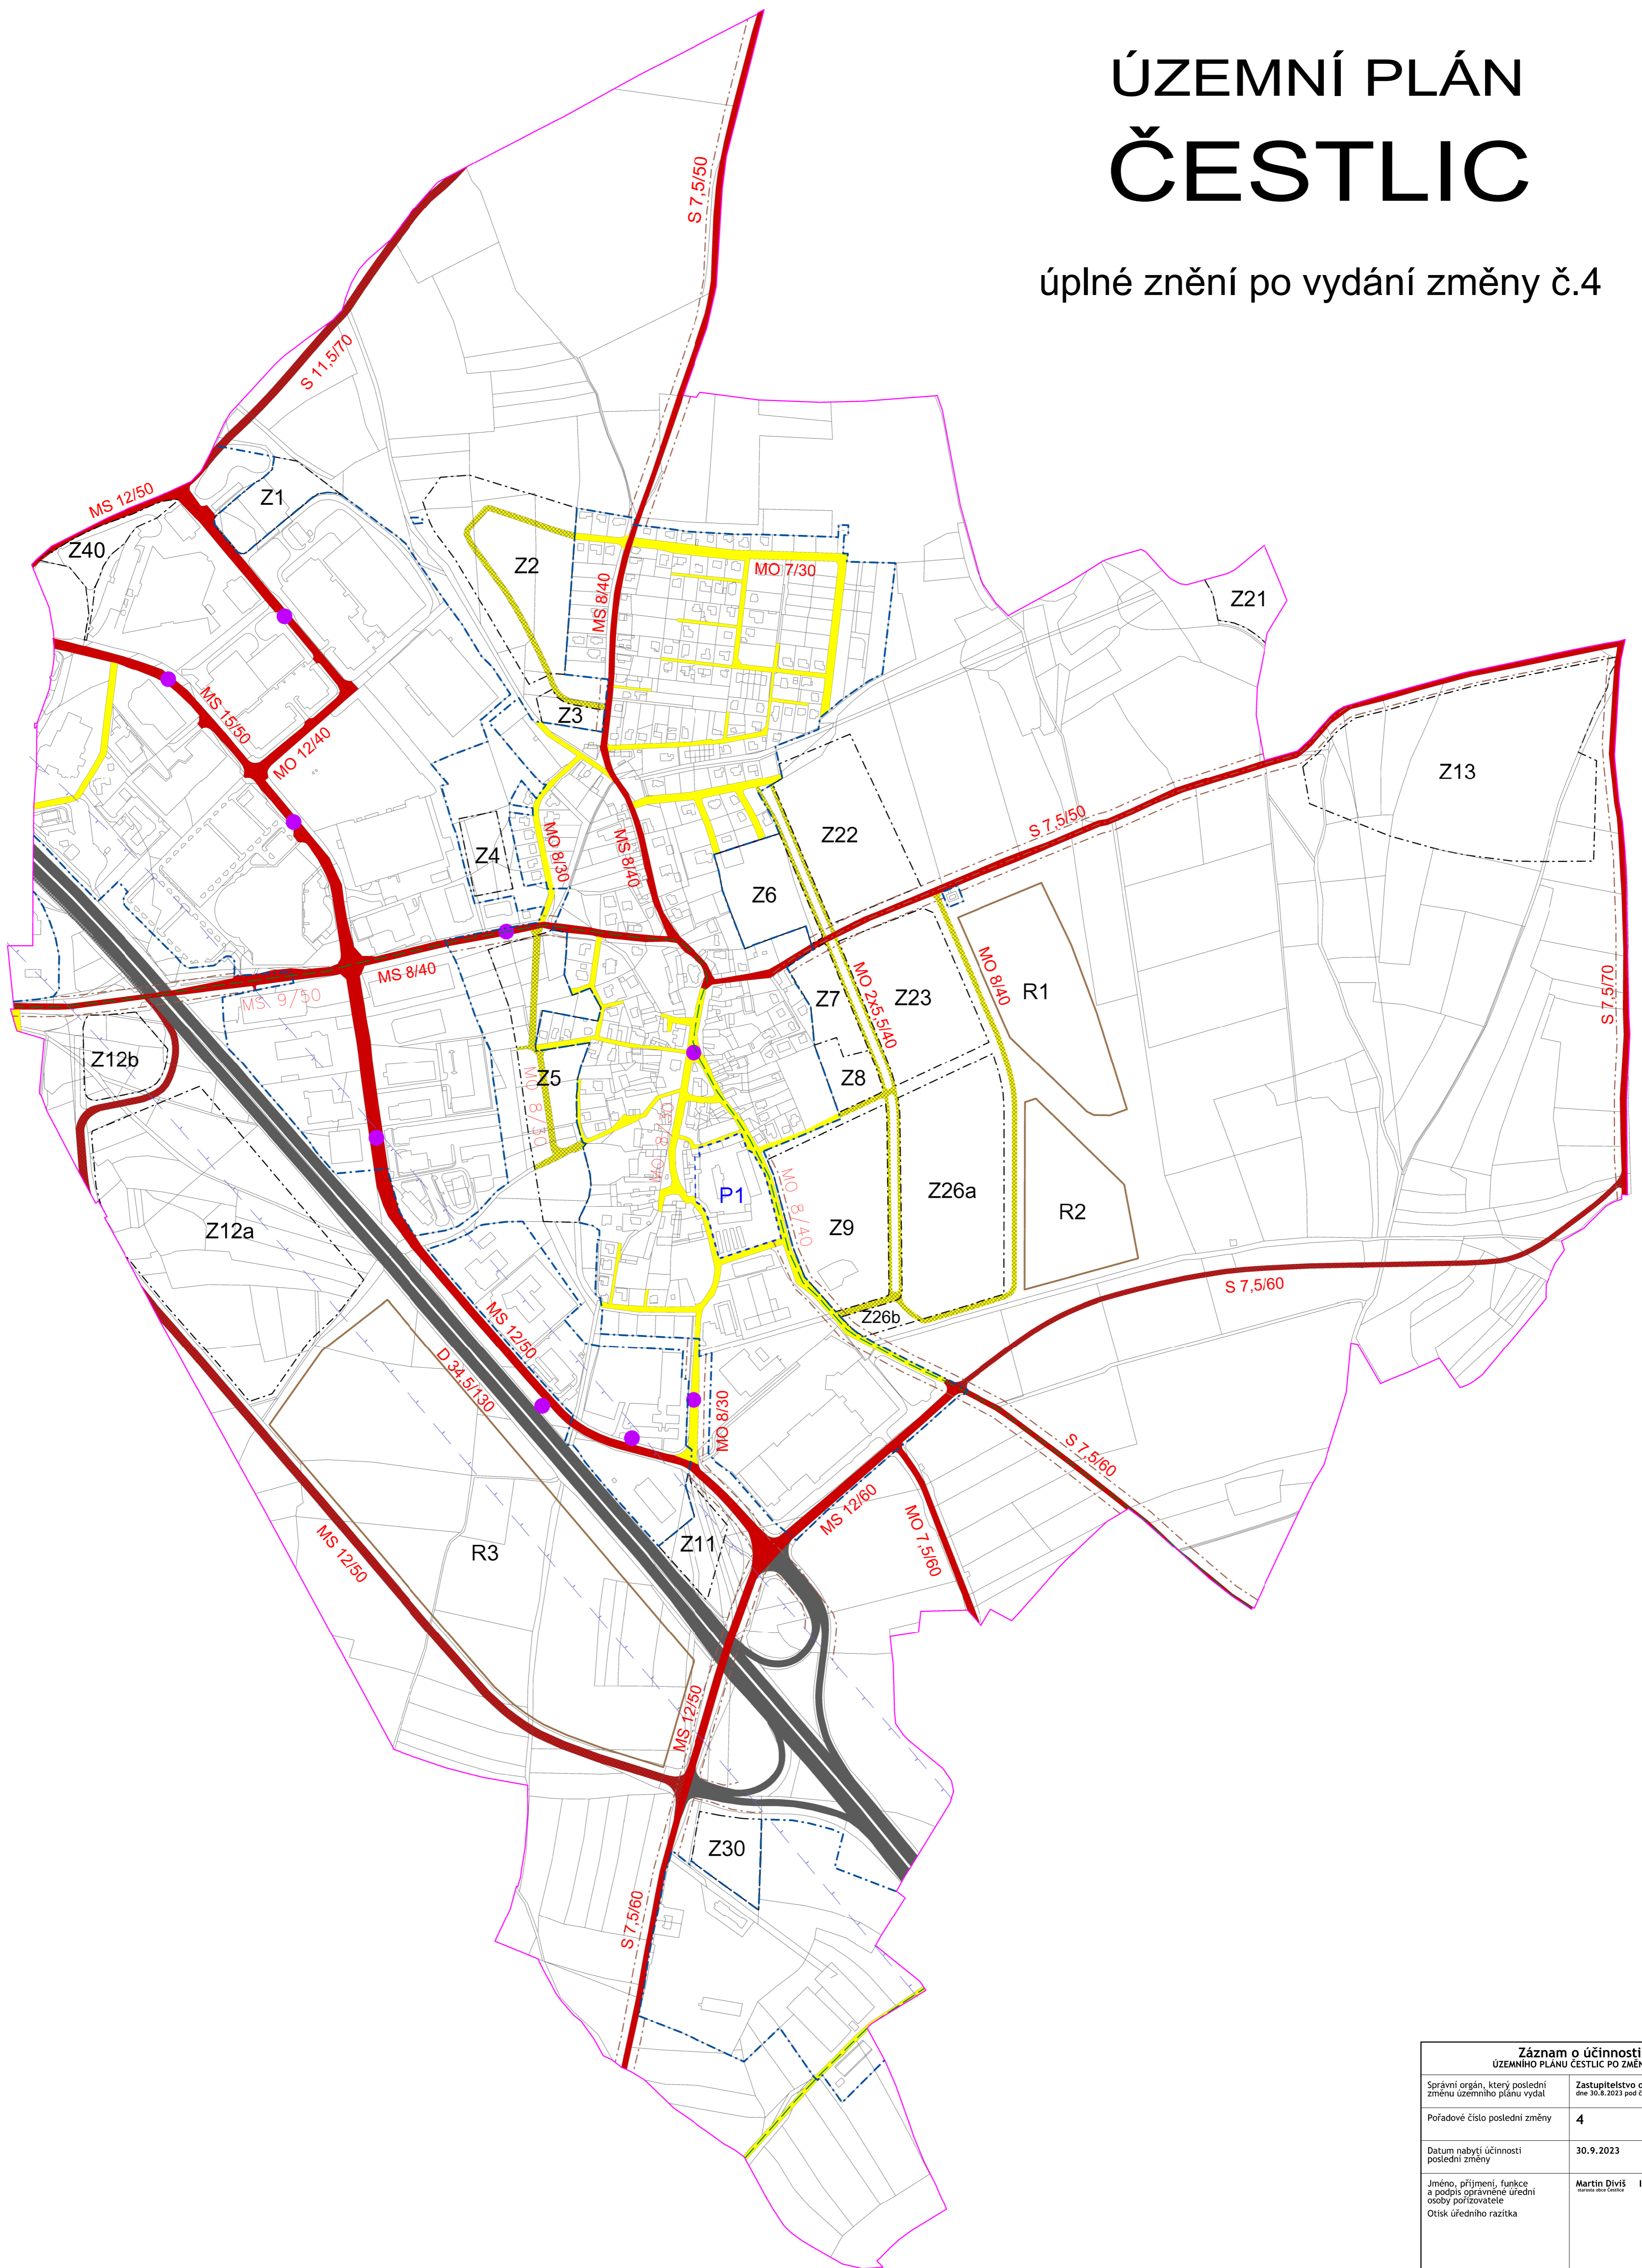

- zastavitelné plochy
- plocha přestavby: P1
- plochy územních rezerv: R1, R2, R3

- plochy stabilizované (stav)
- plochy změn (návrh)
- dálnice
- silnice III. třídy a místní sběrné komunikace
- místní obslužné komunikace
- ochranné pásmo dálnice D1
- ochranné pásmo silnic III. třídy
- zastávky autobusů
- hlavní cyklotrasy

Záznam o účinnosti ÚZEMNÍHO PLÁNU ČESTLIC PO ZMĚNĚ Č. 4	
Správní orgán, který poslední změnu územního plánu vydal	Zastupitelstvo obce Čestlice dne 30.8.2023 pod č. usn. 16.9/2023
Pořadové číslo poslední změny	4
Datum nabytí účinnosti poslední změny	30.9.2023
Jméno, příjmení, funkce a podpis správně úřední osoby pořizovatele Otisk úředního razítka	Martin Diviš Ing. arch. Radek Boček

- hranice katastrálního území obce hranice řešeného území
- hranice zastavěného území aktualizace k 24.6.2020

Zpracovatel ÚP Čestlice 07/2010: AURS, s.r.o., Ing. arch. Milan Körner
Zpracovatel Z3 ÚP Čestlice 07/2020: Ing. arch. Milan Salaba

Úplné znění po vydání změny č.4	
VÝKRES : DOPRAVA	ČÍSLO VÝKR. B3
ZPRACOVATEL : Doc. Ing. arch. Ivan Kaplan Ing. Kateřina Jetlíková Ing. arch. Klára Váchalová	PÁRE :
MĚŘÍTKO : 1 : 5 000	DATUM : ZÁŘÍ 2023