
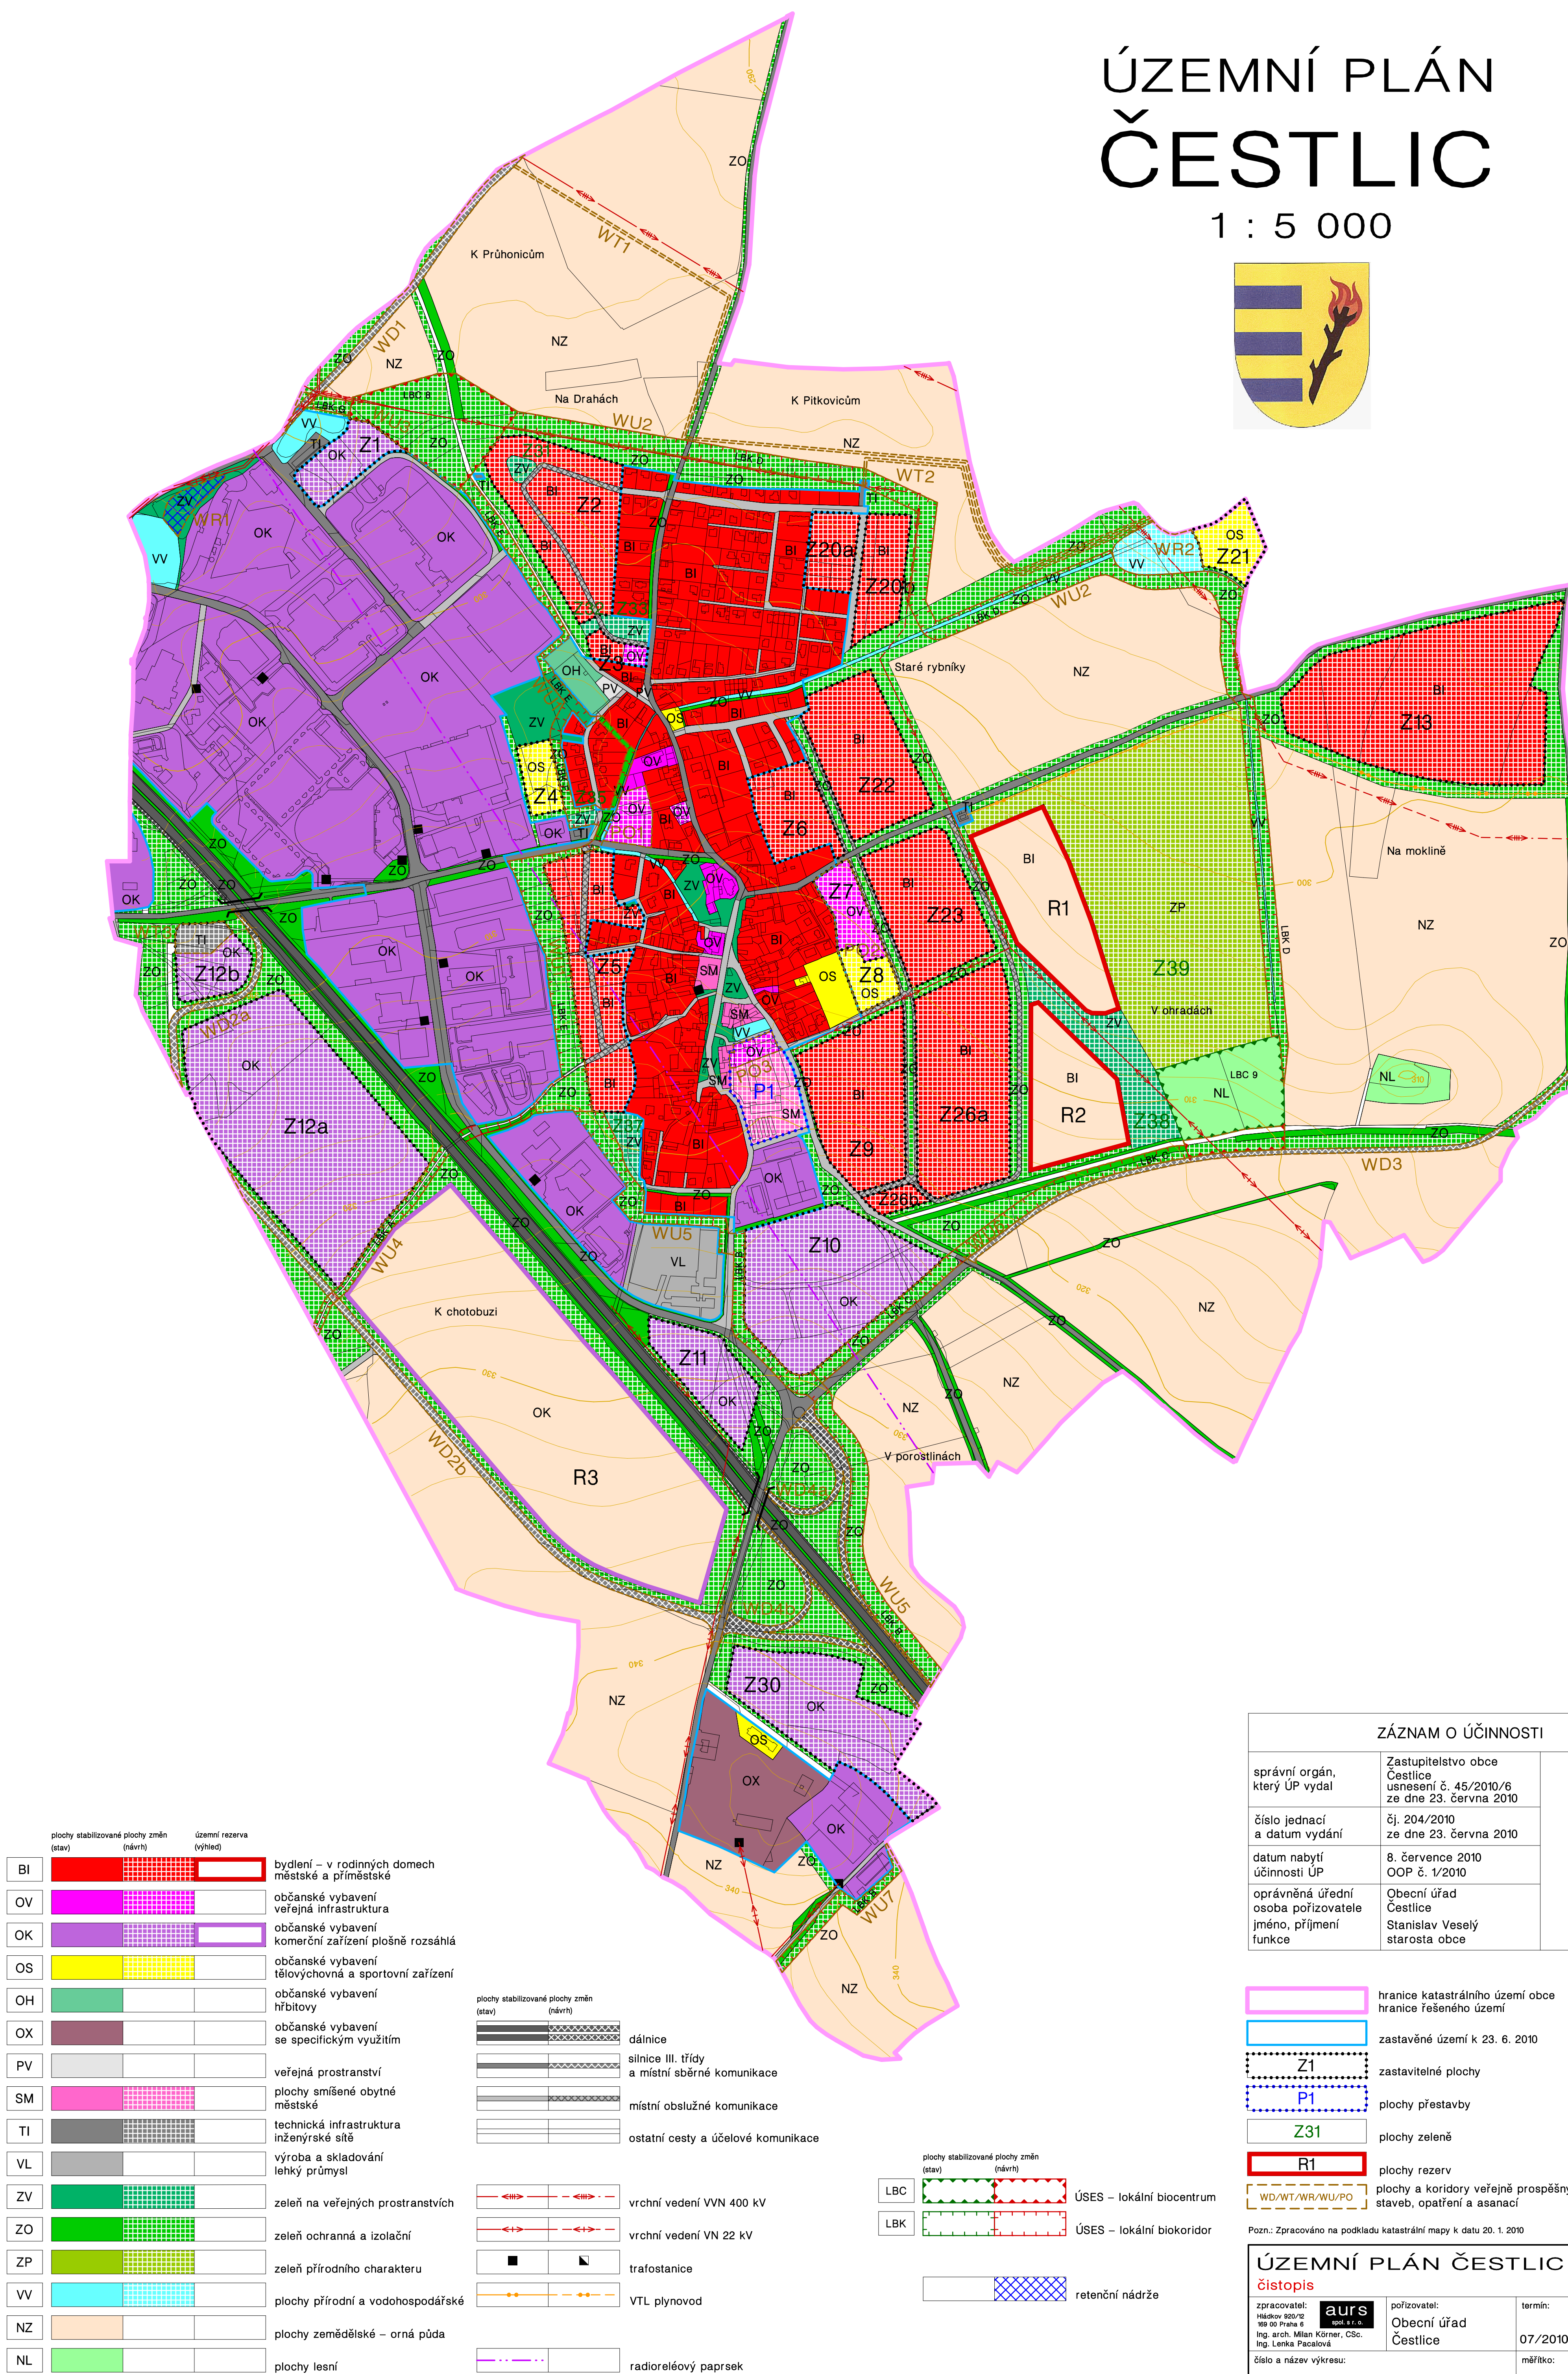
 
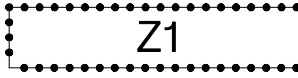


1 : 5 000

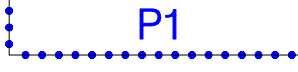

ZÁZNAM O ÚČINNOSTI		
správní orgán, který ÚP vydal	Zastupitelstvo obce Čestlice usnesení č. 45/2010/6 ze dne 23. června 2010	razítko:
číslo jednací a datum vydání	čj. 204/2010 ze dne 23. června 2010	
datum nabytí účinnosti ÚP	8. července 2010 OOP č. 1/2010	
oprávněná úřední osoba pořizovatele jméno, příjmení funkce	Obecní úřad Čestlice Stanislav Veselý starosta obce	podpis:

	hranice katastrálního území obce hranice řešeného území
	zastavěné území k 23. 6. 2010
	zastavitelné plochy
	plochy přestavby
	plochy zeleně
	plochy rezerv
	plochy a koridory veřejně prospěšných staveb, opatření a asanací

Pozn.: Zpracováno na podkladu katastrální mapy k datu 20. 1. 2010

ÚZEMNÍ PLÁN ČESTLÍČ č. par. 6		
čistopis		
zpracovatel: Hrádkov 920/12 169 00 Praha 6  Ing. arch. Milan Körner, CSc. Ing. Lenka Pacalová	pořizovatel: Obecní úřad Čestlice	termín: 07/2010
číslo a název výkresu: B2. HLAVNÍ VÝKRES		měřítko: 1 : 5 000