


ÚZEMNÍ PLÁN ČESTLIC

dokumentace úplného znění po změně č. 3

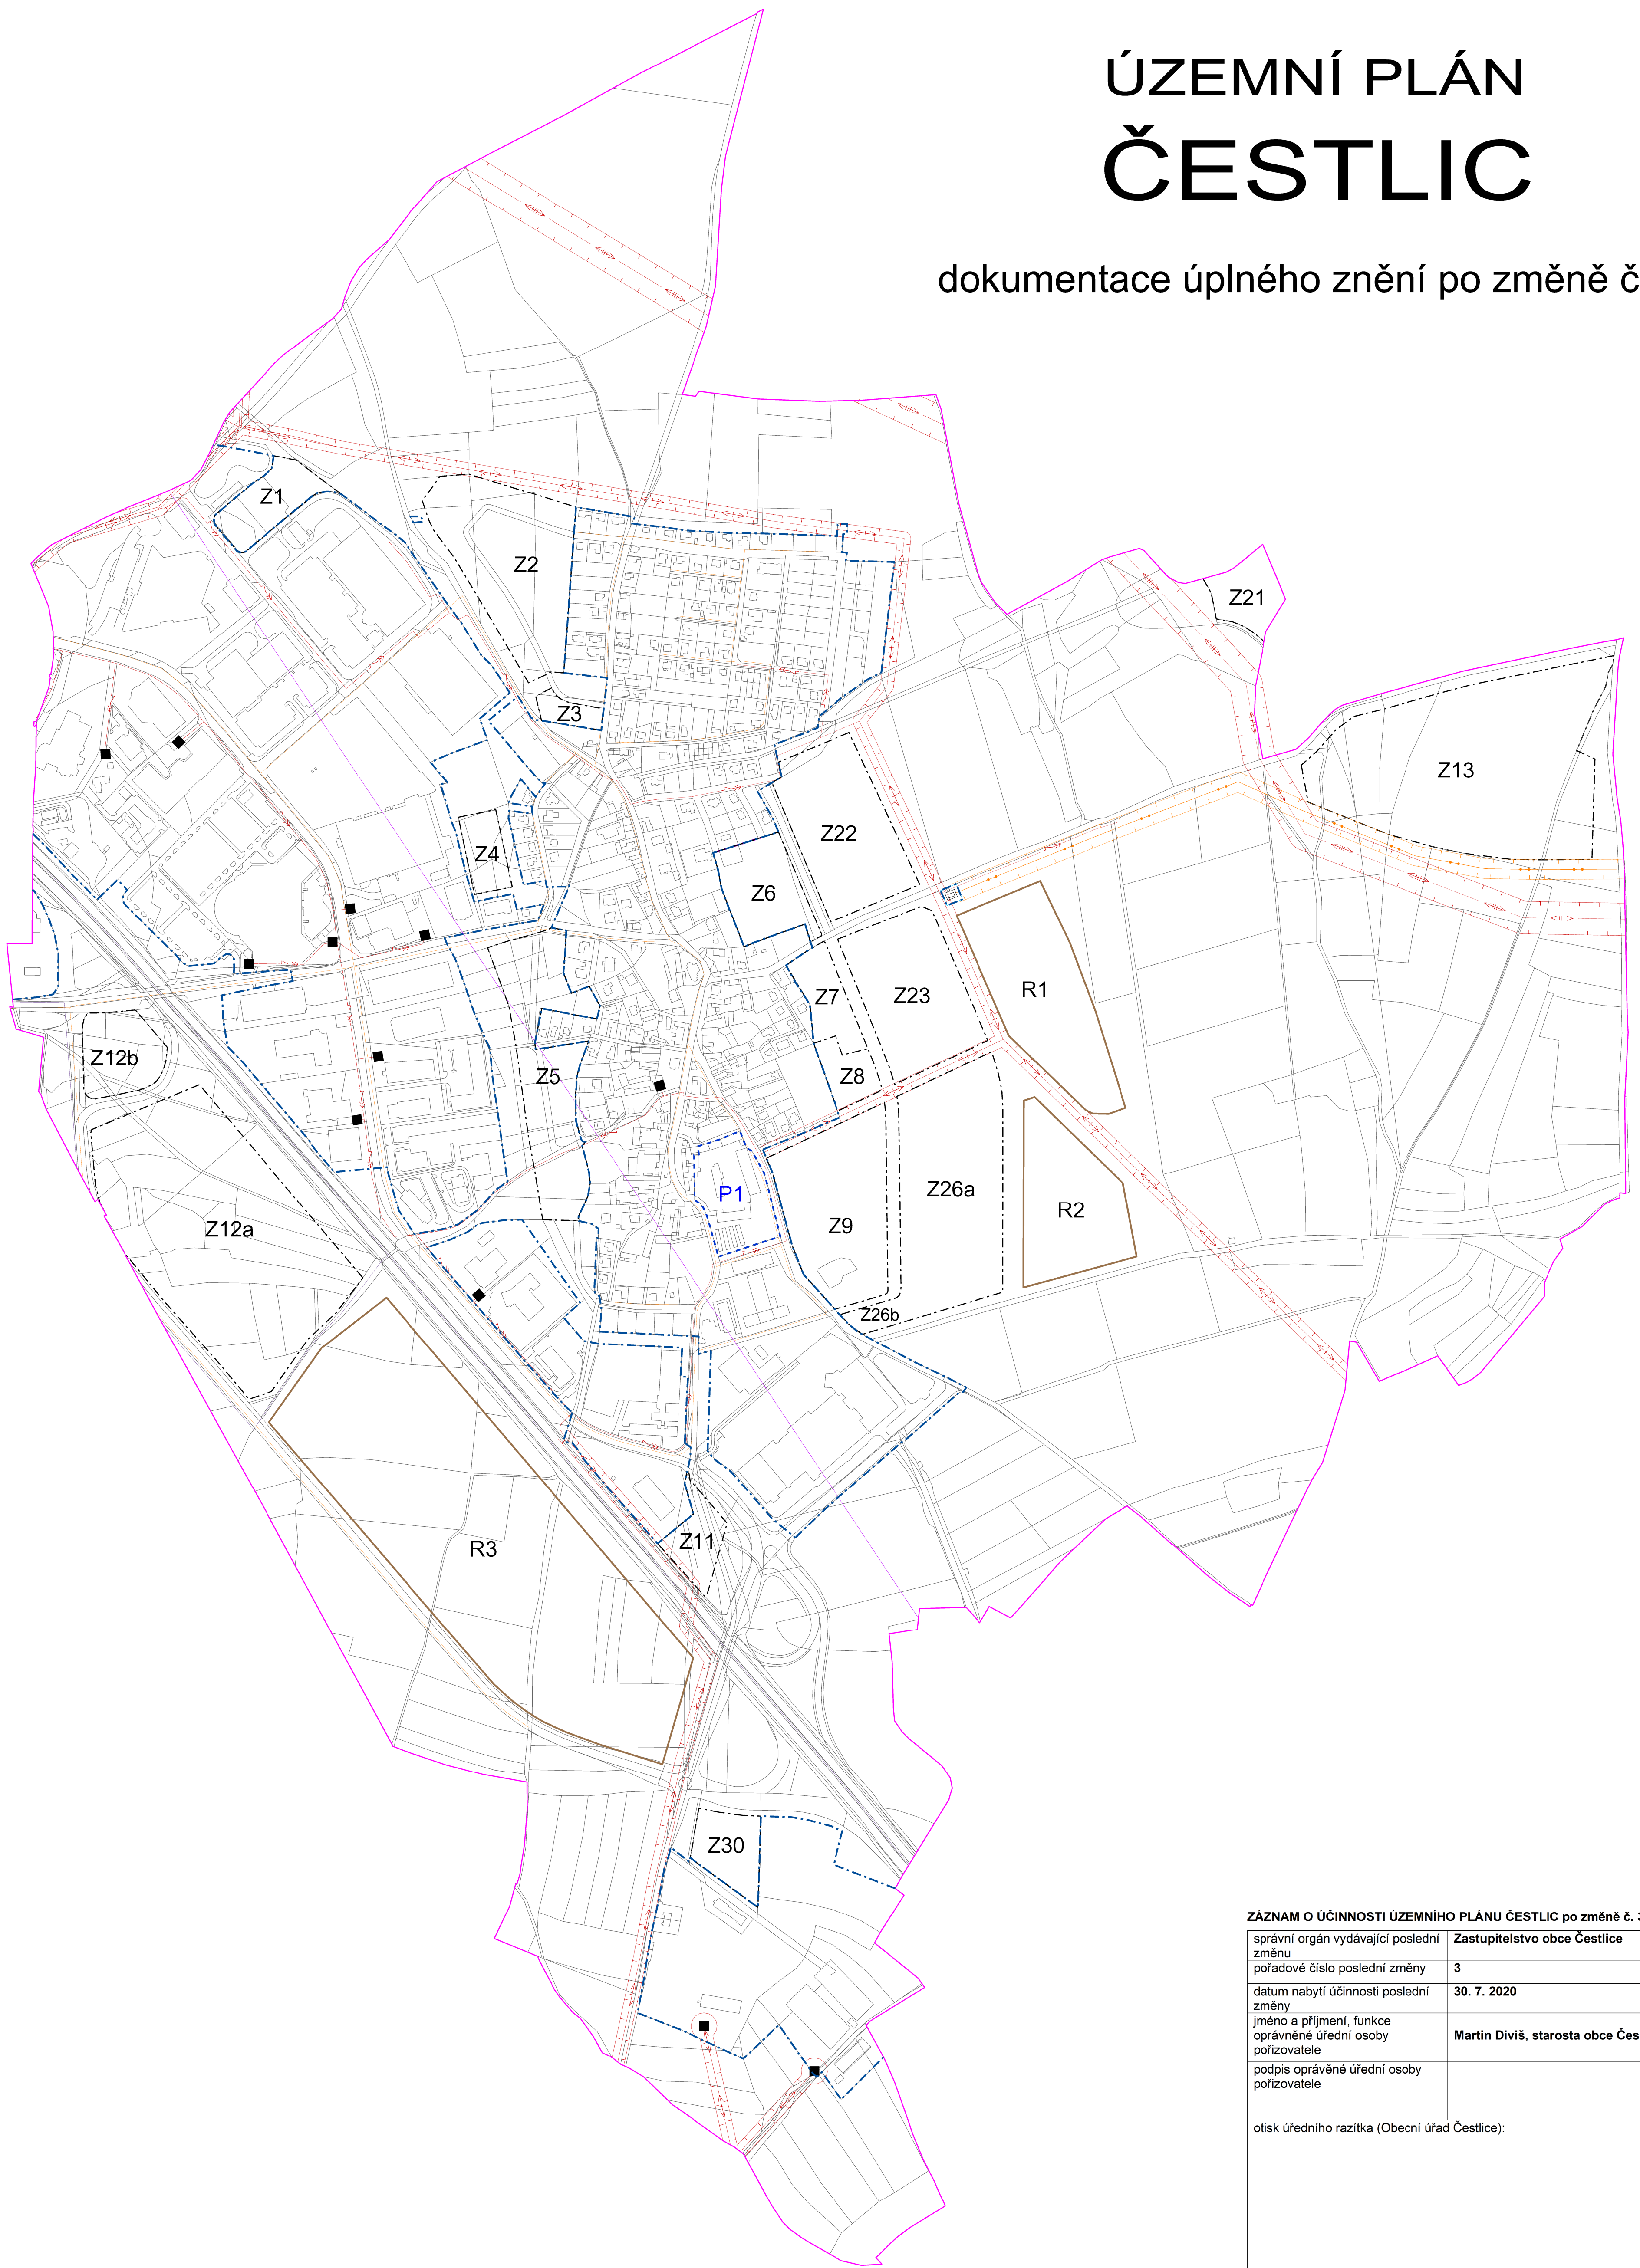

ZÁZNAM O ÚČINNOSTI ÚZEMNÍHO PLÁNU ČESTLIC po změně č. 3

správní orgán vydávající poslední změnu	Zastupitelstvo obce Čestlice
pořadové číslo poslední změny	3
datum nabytí účinnosti poslední změny	30. 7. 2020
jméno a příjmení, funkce oprávněné úřední osoby pořizovatele	Martin Diviš, starosta obce Čestlice
podpis oprávněné úřední osoby pořizovatele	
otisk úředního razítka (Obecní úřad Čestlice):	

	zastavitelné plochy
	plocha přestavby: P1
	plochy územních rezerv: R1, R2, R3

		VTL plynovod
		plynovodní řady
		bezpečnostní pásmo VTL plynovodu
		dálkový kabel
		radioreléový paprsek

		vrchní vedení VVN 400 kV
		vrchní vedení VN 22 kV
		kabelové vedení VN 22 kV
		ochranné pásmo vedení VN a VVN
		trafostanice

	hranice katastrálního území obce hranice řešeného území
	hranice zastavěného území aktualizace k 24.6.2020

Zpracovatel ÚP Čestlic 07 / 2010: AURS, s.r.o., Ing. arch. Milan Kómer, CSc.

Druh dokumentace:		DOKUMENTACE ÚPLNÉHO ZNĚNÍ PO ZMĚNĚ č. 3	
ÚZEMNÍ PLÁN (ÚP)		ÚZEMNÍ PLÁN ČESTLIC	
Pořizovatel: OBECNÍ ÚŘAD ČESTLICE Přítkovická 280, 251 01 Čestlice	Zpracovatel: Ing. arch. Milan Salaba Štefánikova 52, 150 00 Praha 5		
Kvalifikovaná osoba pořizovatele: Ing. arch. Zdeněk Kindl	Datum: červen 2020		
Č. a název výkresu:		Č. paré:	
B5. Energetika a spoje			