


ÚZEMNÍ PLÁN ČESTLIC

1 : 5 000

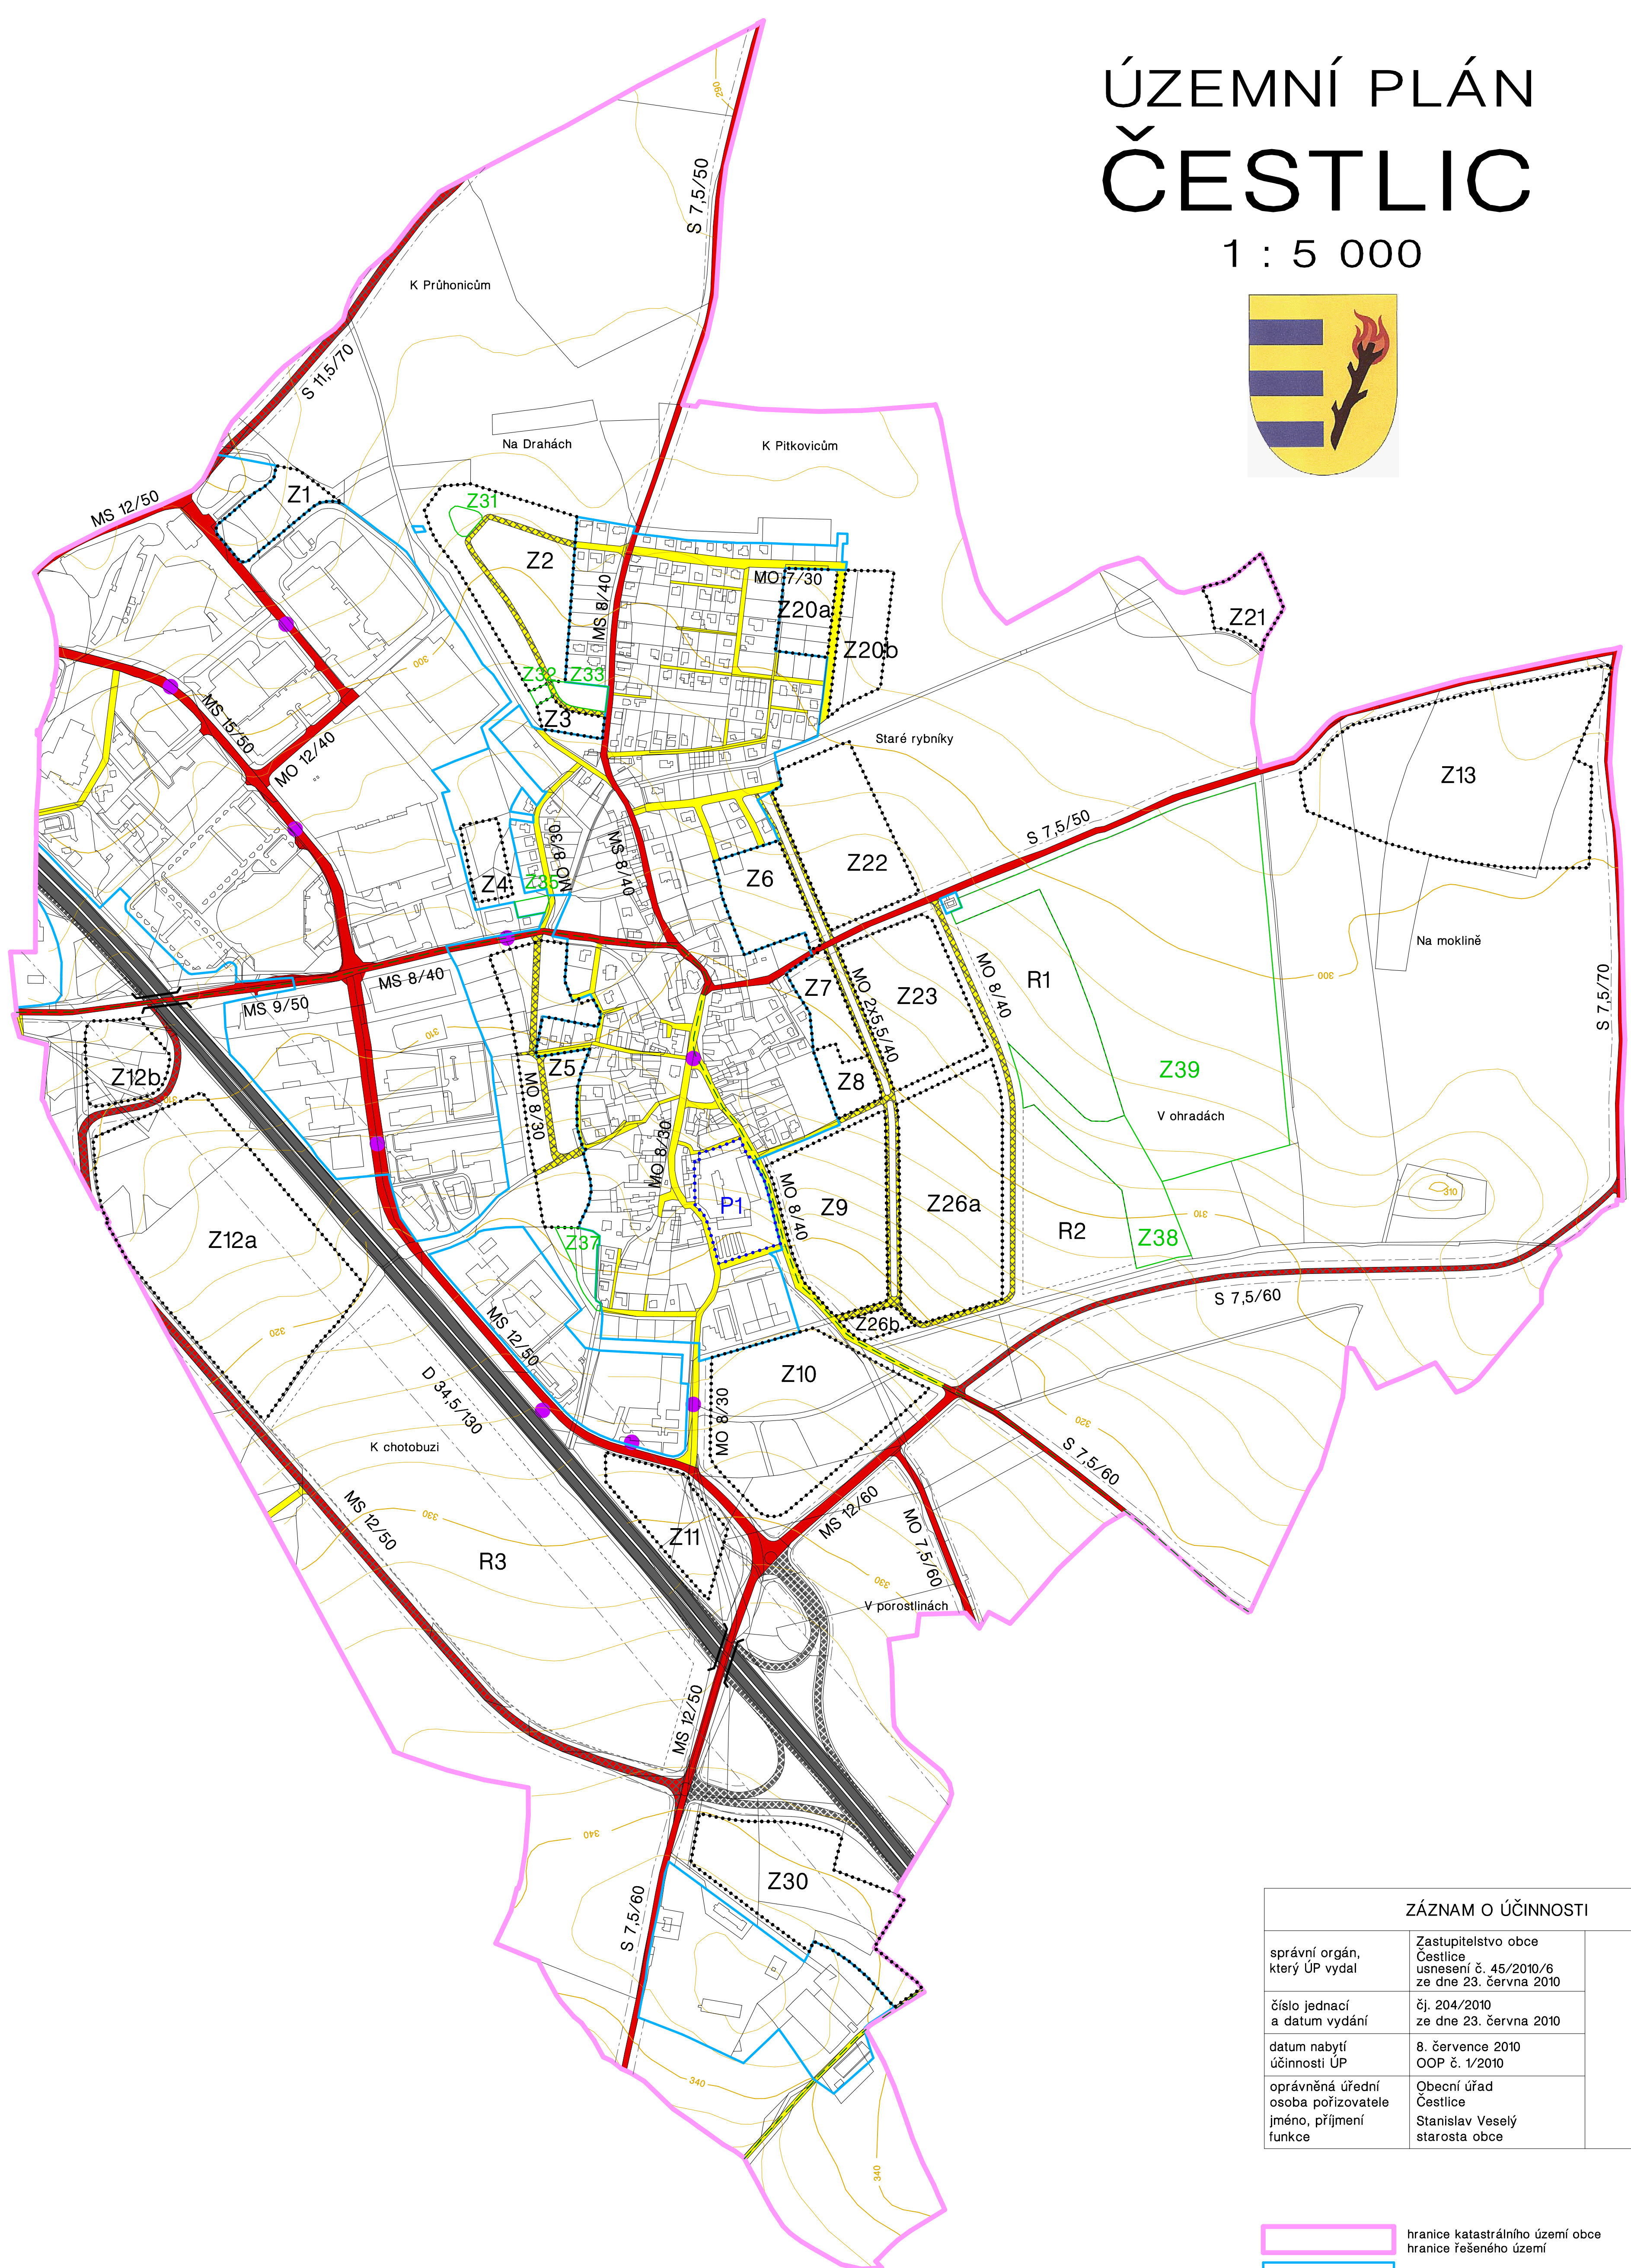

ZÁZNAM O ÚČINNOSTI		
správní orgán, který ÚP vydal	Zastupitelstvo obce Čestlice usnesení č. 45/2010/6 ze dne 23. června 2010	razítko:
číslo jednací a datum vydání	čj. 204/2010 ze dne 23. června 2010	
datum nabytí účinnosti ÚP	8. července 2010 OOP č. 1/2010	podpis:
oprávněná úřední osoba pořizovatele jméno, příjmení funkce	Obecní úřad Čestlice Stanislav Veselý starosta obce	

plochy stabilizované plochy změn	
(stav)	(návrh)

	hranice katastrálního území obce hranice řešeného území
	zastavěné území k 23. 6. 2010
	Z1 zastavitelné plochy
	P1 plochy přestavby
	Z31 plochy zeleně
	R1 plochy rezerv

Pozn.: Zpracováno na podkladu katastrální mapy k datu 20. 1. 2010

ÚZEMNÍ PLÁN ČESTLIC		č. paré:	
čistopis			
zpracovatel: Hádkov 920/12 199 00 Praha 6 Ing. arch. Milan Körner, CSc. Ing. Lenka Pacalová		pořizovatel: Obecní úřad Čestlice	
číslo a název výkresu:		termín: 07/2010	
B3. DOPRAVA		měřítko: 1 : 5 000	