


ÚZEMNÍ PLÁN ČESTLIC

dokumentace právního stavu po změně č. 1
a po zrušení její části

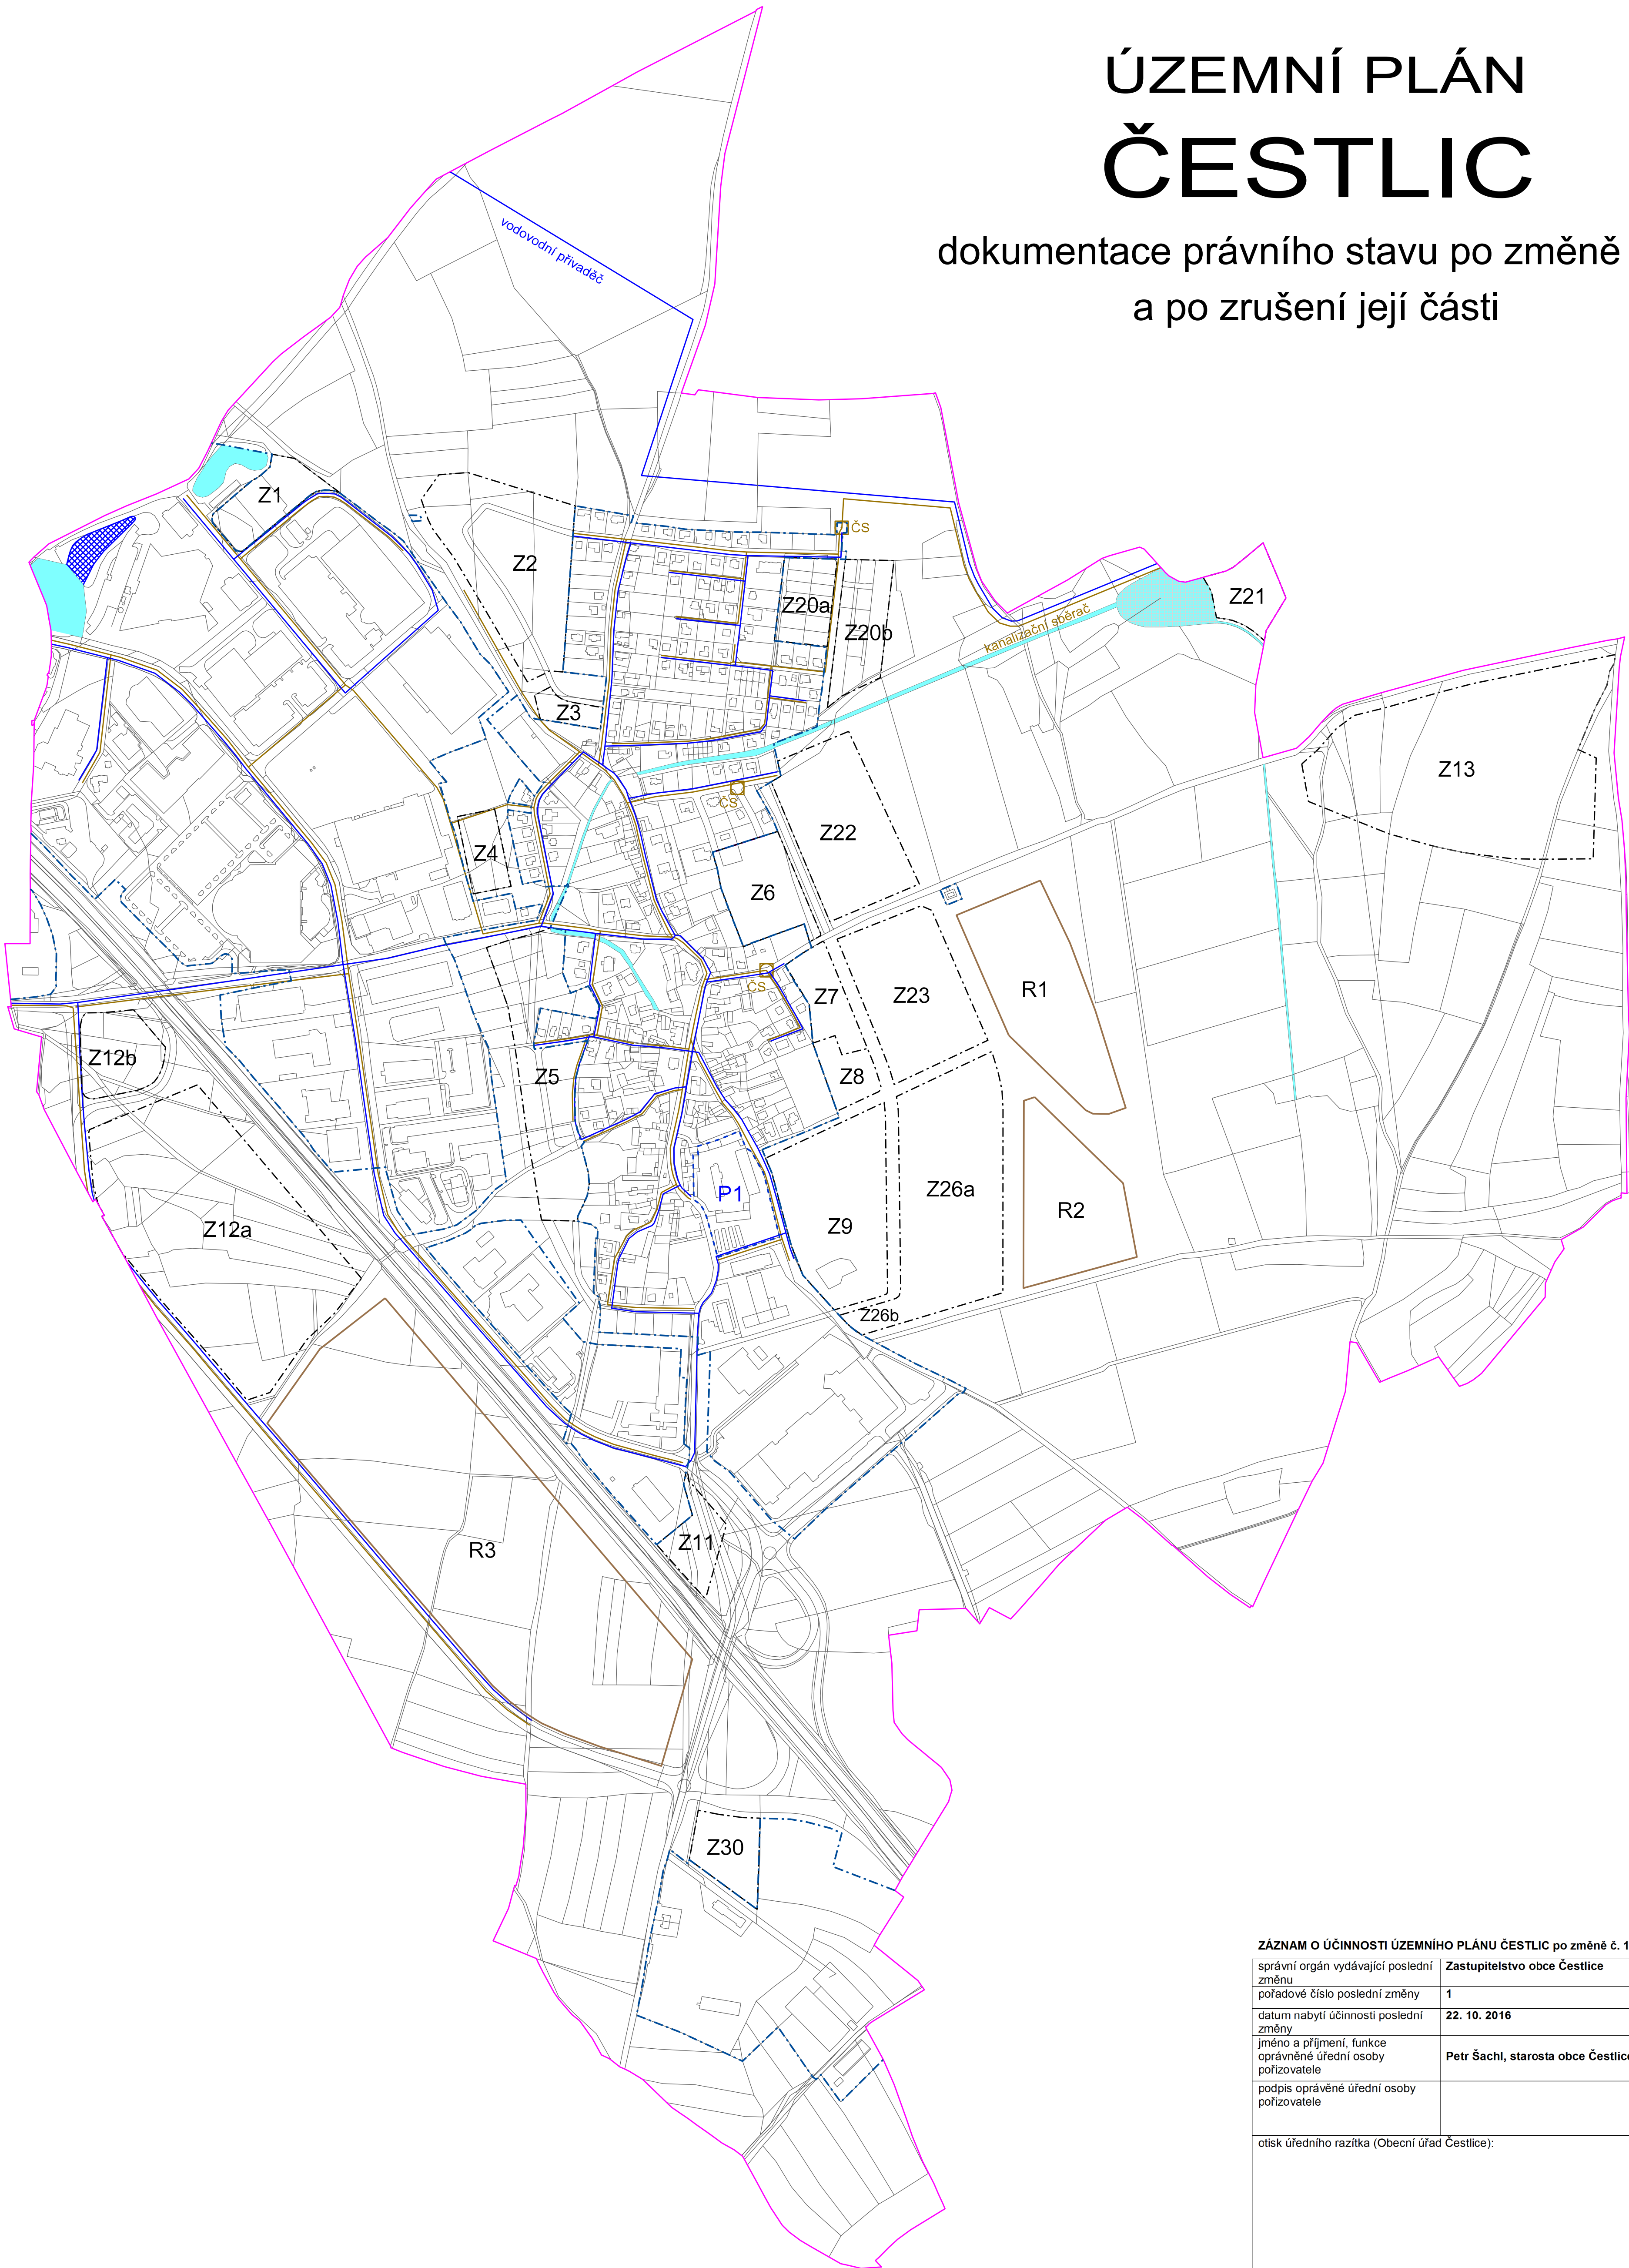

- zastavitelné plochy
- plocha přestavby: P1
- plochy územních rezerv: R1, R2, R3

- plochy stabilizované (stav)
- plochy změn (návrh)
- vodovodní řady
- kanalizační řady
- čs
- čerpací stanice
- vodní plochy a toky
- retenční nádrže

ZÁZNAM O ÚČINNOSTI ÚZEMNÍHO PLÁNU ČESTLIC po změně č. 1

správní orgán vydávající poslední změnu	Zastupitelstvo obce Čestlice
pořadové číslo poslední změny	1
datum nabytí účinnosti poslední změny	22. 10. 2016
jméno a příjmení, funkce oprávněné úřední osoby pořizovatele	Petr Šachl, starosta obce Čestlice
podpis oprávněné úřední osoby pořizovatele	

otisk úředního razítka (Obecní úřad Čestlice):

- hranice katastrálního území obce
- hranice řešeného území
- hranice zastavěného území aktualizace k 31.3.2014

Zpracovatel ÚP Čestlic 07 / 2010: AURS, s.r.o., Ing. arch. Milan Körner, CSc.

Druh dokumentace:		DOKUMENTACE PRÁVNÍHO STAVU PO ZMĚNĚ č. 1 a po zrušení její části	
ÚZEMNÍ PLÁN (ÚP)		ÚZEMNÍ PLÁN ČESTLIC	
Pořizovatel:		Zpracovatel:	
OBCENÍ ÚŘAD ČESTLICE		Ing. arch. Zdeněk Kindl	
Přítoková 280, 251 01 Čestlice		Pravonín 167, 257 09 Pravonín	
Kvalifikovaná osoba pořizovatele:		Datum:	
Ing. arch. Zdeněk Kindl		červen 2017	
		Měřítko:	
		1 : 5 000	
Č. a název výkresu:			Č. paré:
B4. Vodní hospodářství			