


ÚZEMNÍ PLÁN ČESTLIC

dokumentace právního stavu po změně č. 1
a po zrušení její části

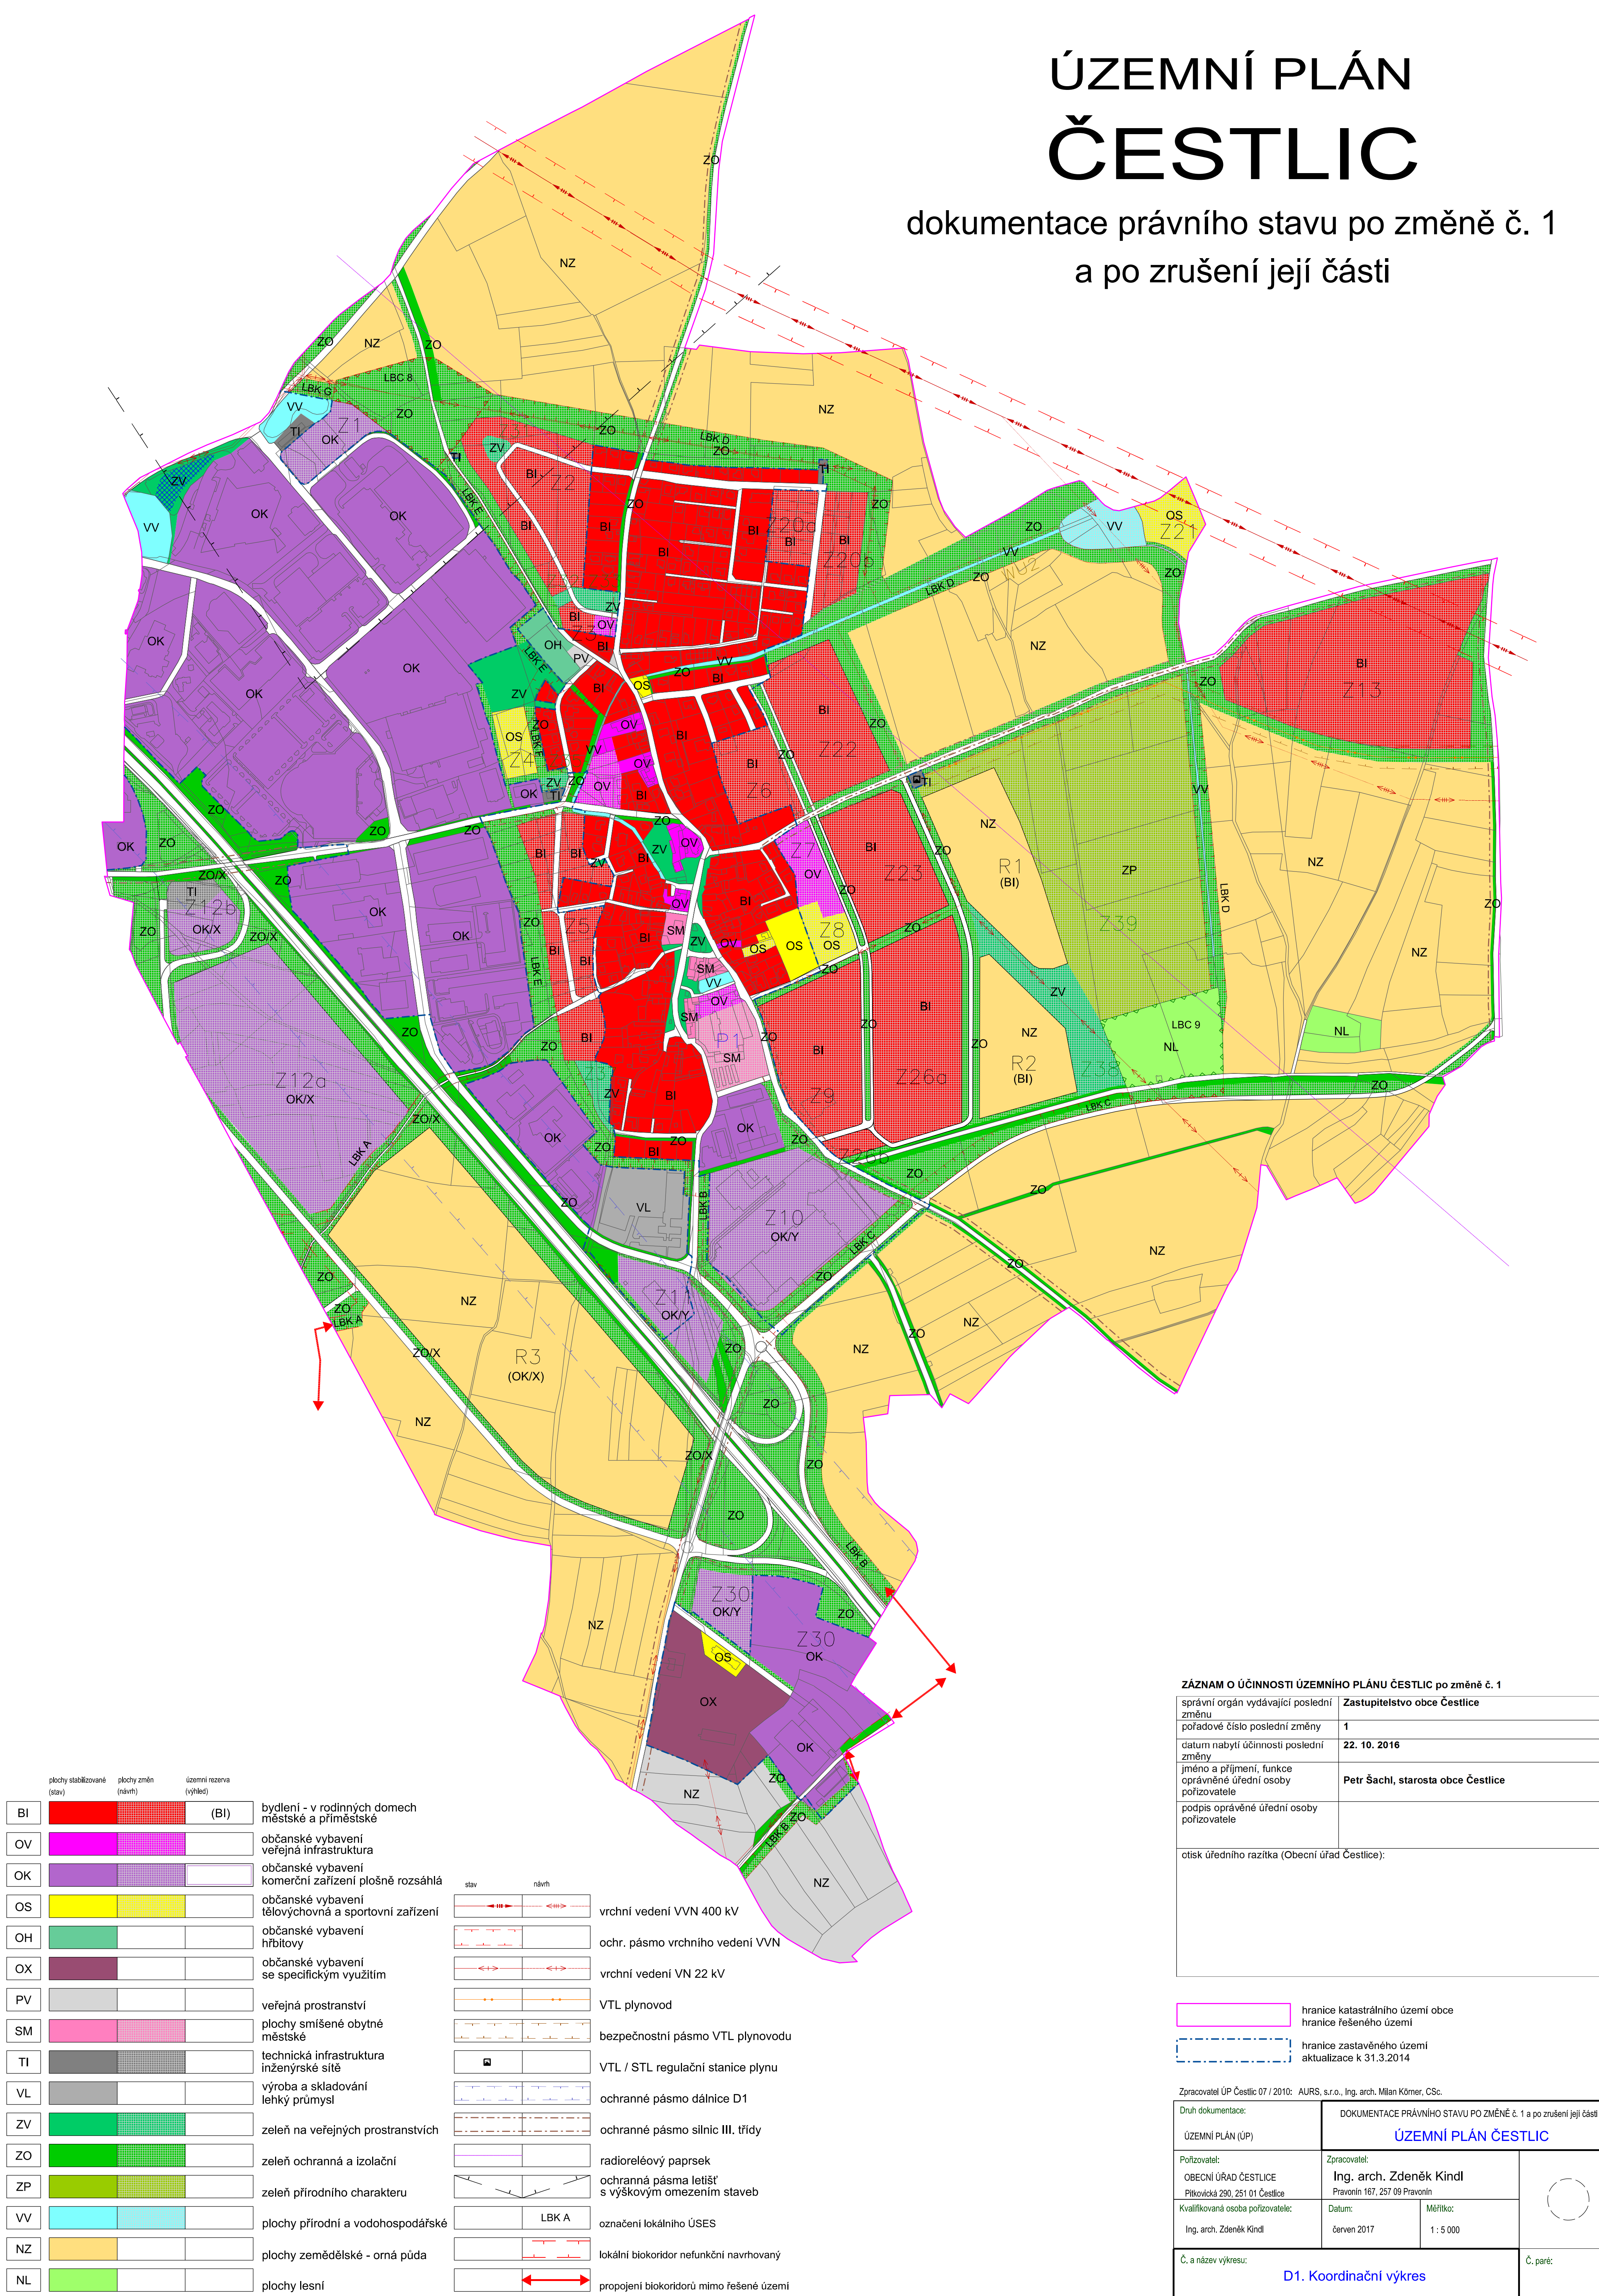

	plochy stabilizované (stav)	plochy změn (návrh)	územní rezerva (výhled)
BI			(BI)
OV			
OK			
OS			
OH			
OX			
PV			
SM			
TI			
VL			
ZV			
ZO			
ZP			
VV			
NZ			
NL			

bydlení - v rodinných domech
městské a příměstské

občanské vybavení
veřejná infrastruktura

občanské vybavení
komerční zařízení plošně rozsáhlá

občanské vybavení
tělovýchovná a sportovní zařízení

občanské vybavení
hřbitovy

občanské vybavení
se specifickým využitím

veřejná prostranství

plochy smíšené obytné
městské

technická infrastruktura
inženýrské sítě

výroba a skladování
lehký průmysl

zeleň na veřejných prostranstvích

zeleň ochranná a izolační

zeleň přírodního charakteru

plochy přírodní a vodohospodářské

plochy zemědělské - orná půda

plochy lesní

stav	návrh	
		vrchní vedení VVN 400 kV
		ochr. pásmo vrchního vedení VVN
		vrchní vedení VN 22 kV
		VTL plynovod
		bezpečnostní pásmo VTL plynovodu
		VTL / STL regulační stanice plynu
		ochranné pásmo dálnice D1
		ochranné pásmo silnic III. třídy
		radioreléový paprsek
		ochranná pásma letišť s výškovým omezením staveb
		LBK A
		označení lokálního ÚSES
		lokální biokoridor nefunkční navrhovaný
		propojení biokoridorů mimo řešené území

ZÁZNAM O ÚČINNOSTI ÚZEMNÍHO PLÁNU ČESTLIC po změně č. 1	
správní orgán vydávající poslední změnu	Zastupitelstvo obce Čestlice
pořadové číslo poslední změny	1
datum nabytí účinnosti poslední změny	22. 10. 2016
jméno a příjmení, funkce oprávněné úřední osoby pořizovatele	Petr Šachl, starosta obce Čestlice
podpis oprávněné úřední osoby pořizovatele	
otisk úředního razítka (Obecní úřad Čestlice):	

		hranice katastrálního území obce hranice řešeného území		
		hranice zastavěného území aktualizace k 31.3.2014		
Zpracovatel ÚP Čestlic 07 / 2010: AURS, s.r.o., Ing. arch. Milan Körner, CSc.				
Druh dokumentace:		DOKUMENTACE PRÁVNÍHO STAVU PO ZMĚNĚ č. 1 a po zrušení její části		
ÚZEMNÍ PLÁN (ÚP)		ÚZEMNÍ PLÁN ČESTLIC		
Pořizovatel: OBCENÍ ÚŘAD ČESTLICE Přítavská 280, 251 01 Čestlice		Zpracovatel: Ing. arch. Zdeněk Kindl Pravonín 167, 257 09 Pravonín		
Kvalifikovaná osoba pořizovatele: Ing. arch. Zdeněk Kindl		Datum: červen 2017	Měřítko: 1 : 5 000	
Č. a název výkresu: D1. Koordinační výkres			Č. paré:	