


# ÚZEMNÍ PLÁN ČESTLIC

dokumentace úplného znění po změně č. 3

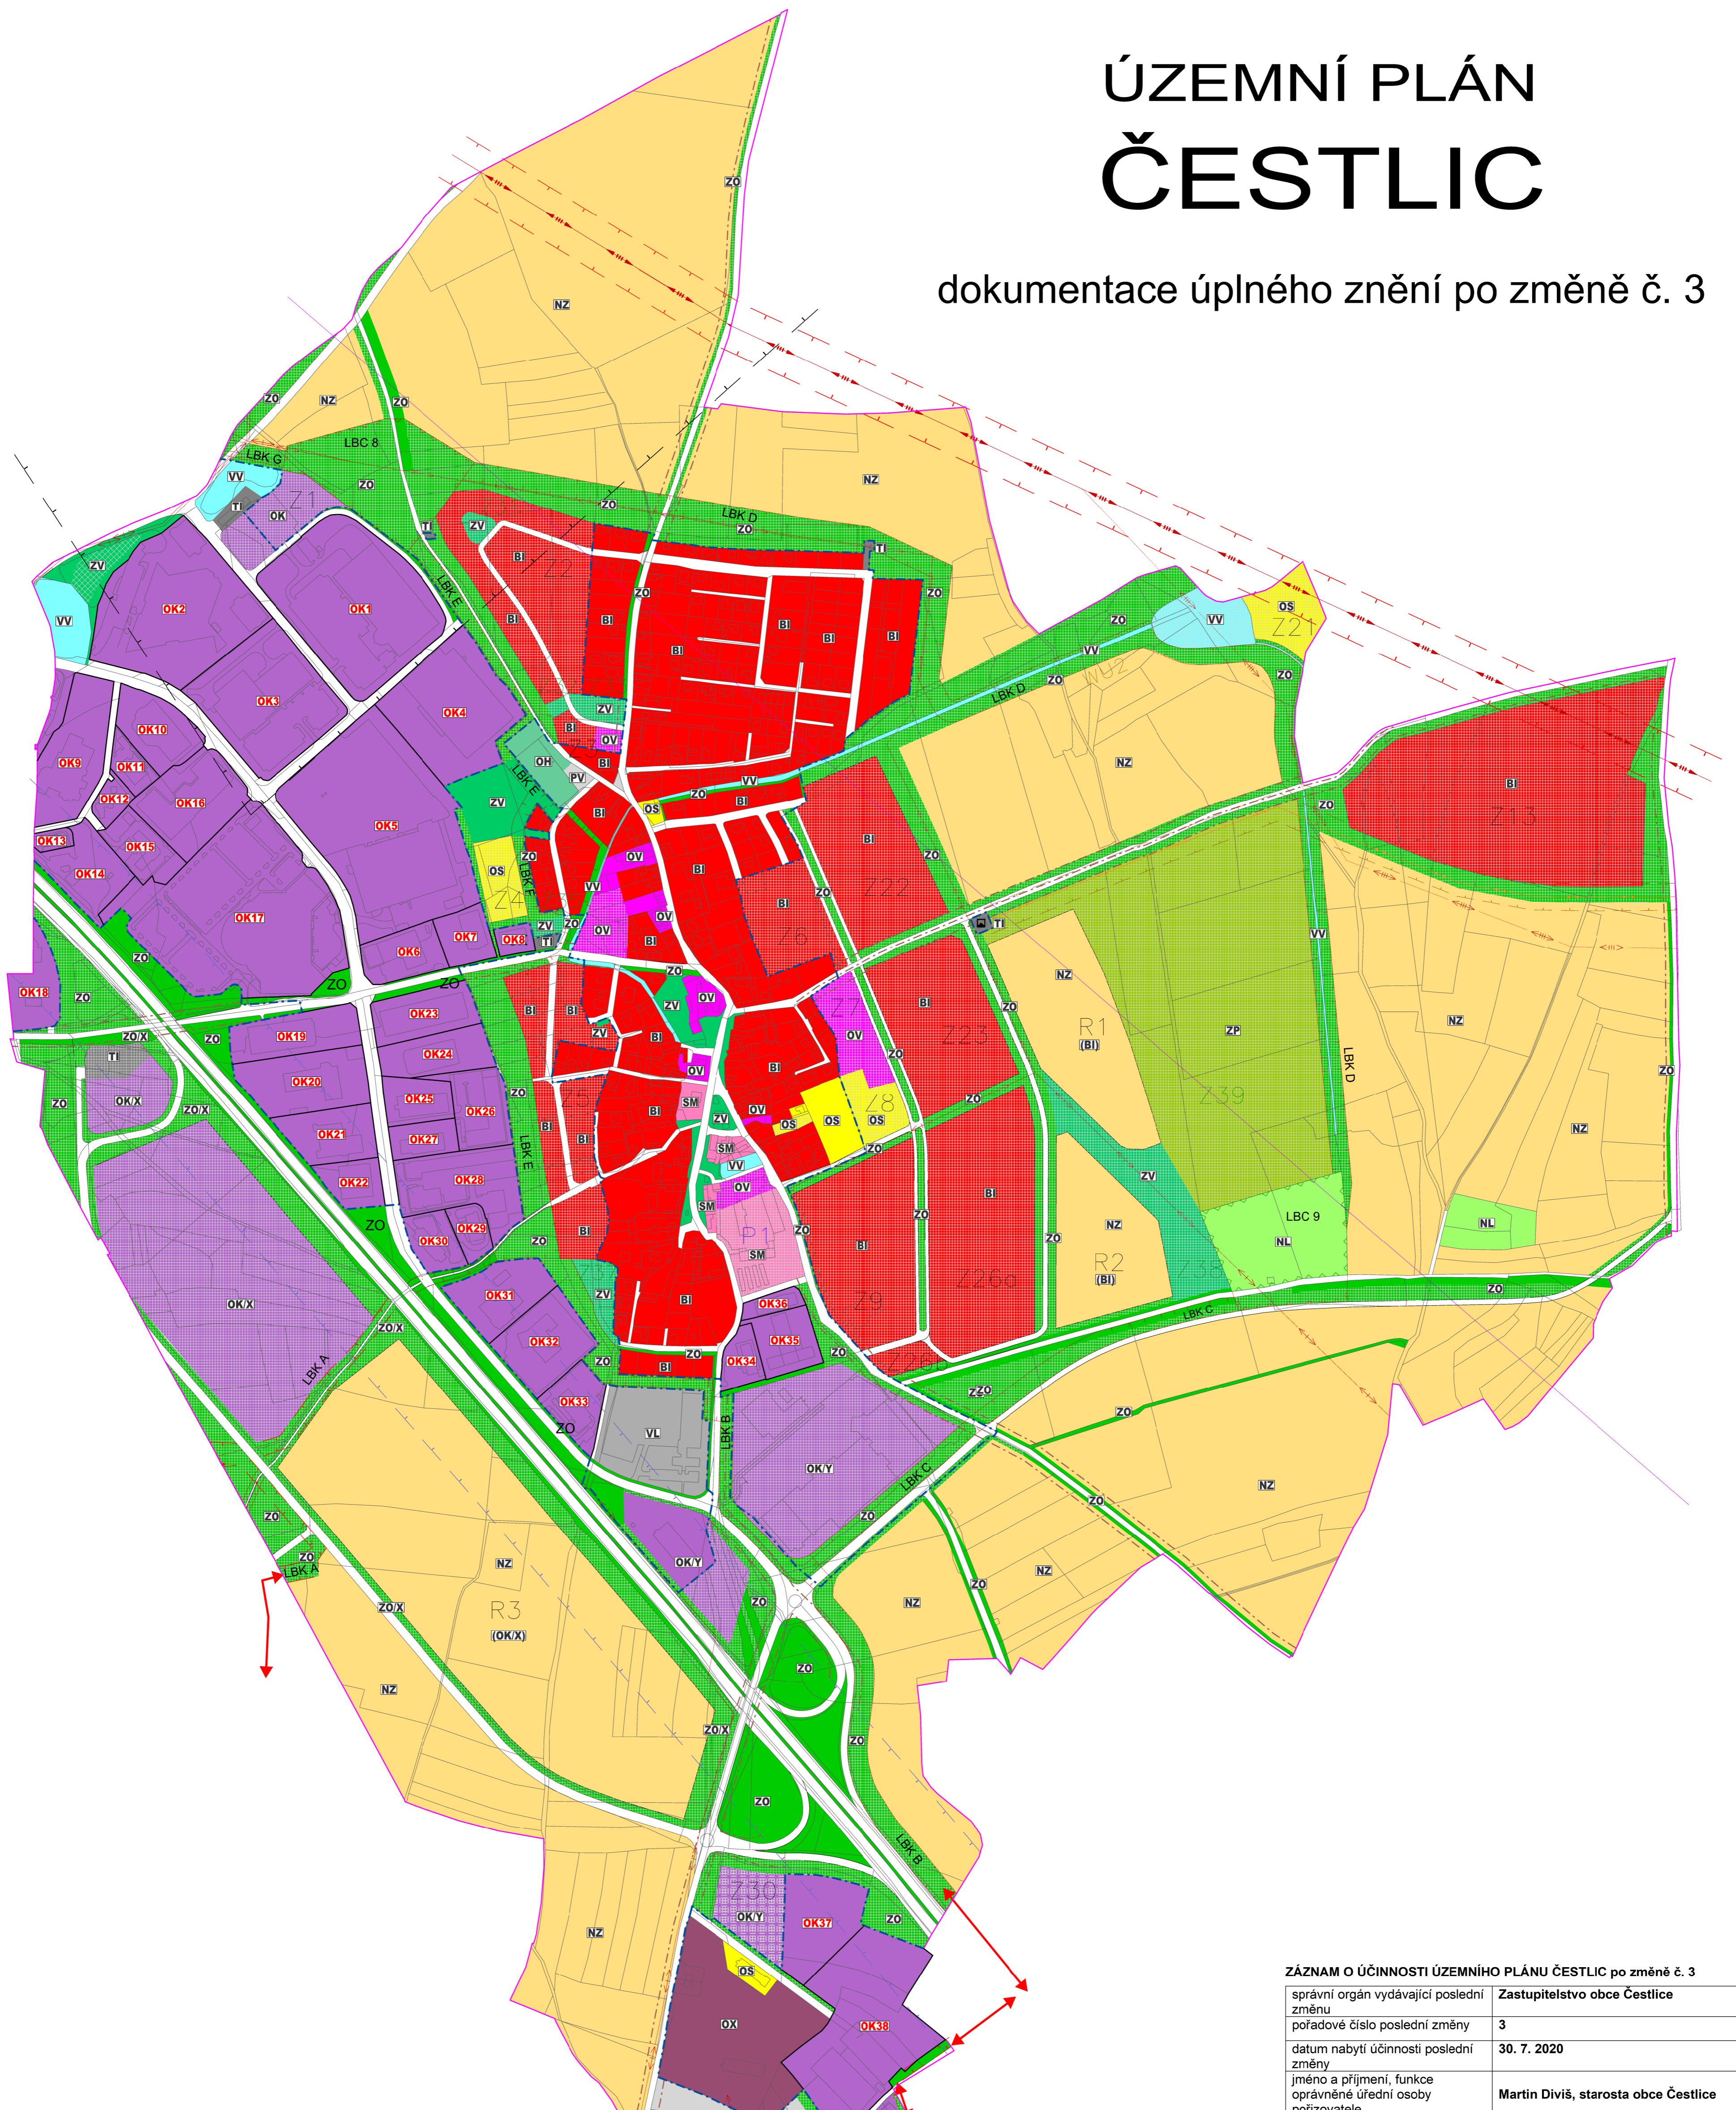

stáv	návrh	územní rezerva
BI	(BI)	
OV		
OK	(OKX)	
OS		
OH		
OX		
PV		
SM		
TI		
VL		
ZV		
ZO		
ZP		
VV		
NZ		
NL		

bydlení - v rodinných domech  
městské a příměstské

občanské vybavení  
veřejná infrastruktura

občanské vybavení  
komerční zařízení plošně rozsáhlá

občanské vybavení  
tělovýchovná a sportovní zařízení

občanské vybavení  
hřbitovy

občanské vybavení  
se specifickým využitím

veřejná prostranství  
plochy smíšené obytné  
městské

technická infrastruktura  
inženýrské sítě

výroba a skladování  
lehký průmysl

zeleň na veřejných prostranstvích

zeleň ochranná a izolační

zeleň přírodního charakteru

plochy přírodní a vodo hospodářské

plochy zemědělské - orná půda

plochy lesní

	vrchní vedení VVN 400 kV
	ochr. pásmo vrchního vedení VVN
	vrchní vedení VN 22 kV
	VTL plynovod
	bezpečnostní pásmo VTL plynovodu
	VTL / STL regulační stanice plynu
	ochranné pásmo dálnice D1
	ochranné pásmo silnic III. třídy
	radioreléový paprsek
	ochranné pásmo letišť s výškovým omezením staveb
	LBK A označení lokálního ÚSES
	lokální biokoridor nefunkční navrhovaný
	propojení biokoridorů mimo řešené území

### ZÁZNAM O ÚČINNOSTI ÚZEMNÍHO PLÁNU ČESTLIC po změně č. 3

správní orgán vydávající poslední změnu	Zastupitelstvo obce Čestlice
pořadové číslo poslední změny	3
datum nabytí účinnosti poslední změny	30. 7. 2020
jméno a příjmení, funkce oprávněné úřední osoby pořizovatele	Martin Diviš, starosta obce Čestlice
podpis oprávněné úřední osoby pořizovatele	
otisk úředního razítka (Obecní úřad Čestlice):	

Zpracovatel ÚP Čestlic 07 / 2010: AURS, s.r.o., Ing. arch. Milan Kómer, CSc.	
Druh dokumentace:	DOKUMENTACE ÚPLNÉHO ZNĚNÍ PO ZMĚNĚ č. 3
ÚZEMNÍ PLÁN (ÚP)	ÚZEMNÍ PLÁN ČESTLIC
Pořizovatel: OBCENÍ ÚŘAD ČESTLICE Přítavská 280, 251 01 Čestlice	Zpracovatel: Ing. arch. Milan Salaba Štefánikova 52, 150 00 Praha 5
Kvalifikovaná osoba pořizovatele: Ing. arch. Zdeněk Kindl	Datum: červen 2020
	Měřítko: 1 : 5 000
Č. a název výkresu: D1. Koordinační výkres	Č. paré: