


ÚZEMNÍ PLÁN ČESTLIC

změna č. 2 - návrh pro společné jednání

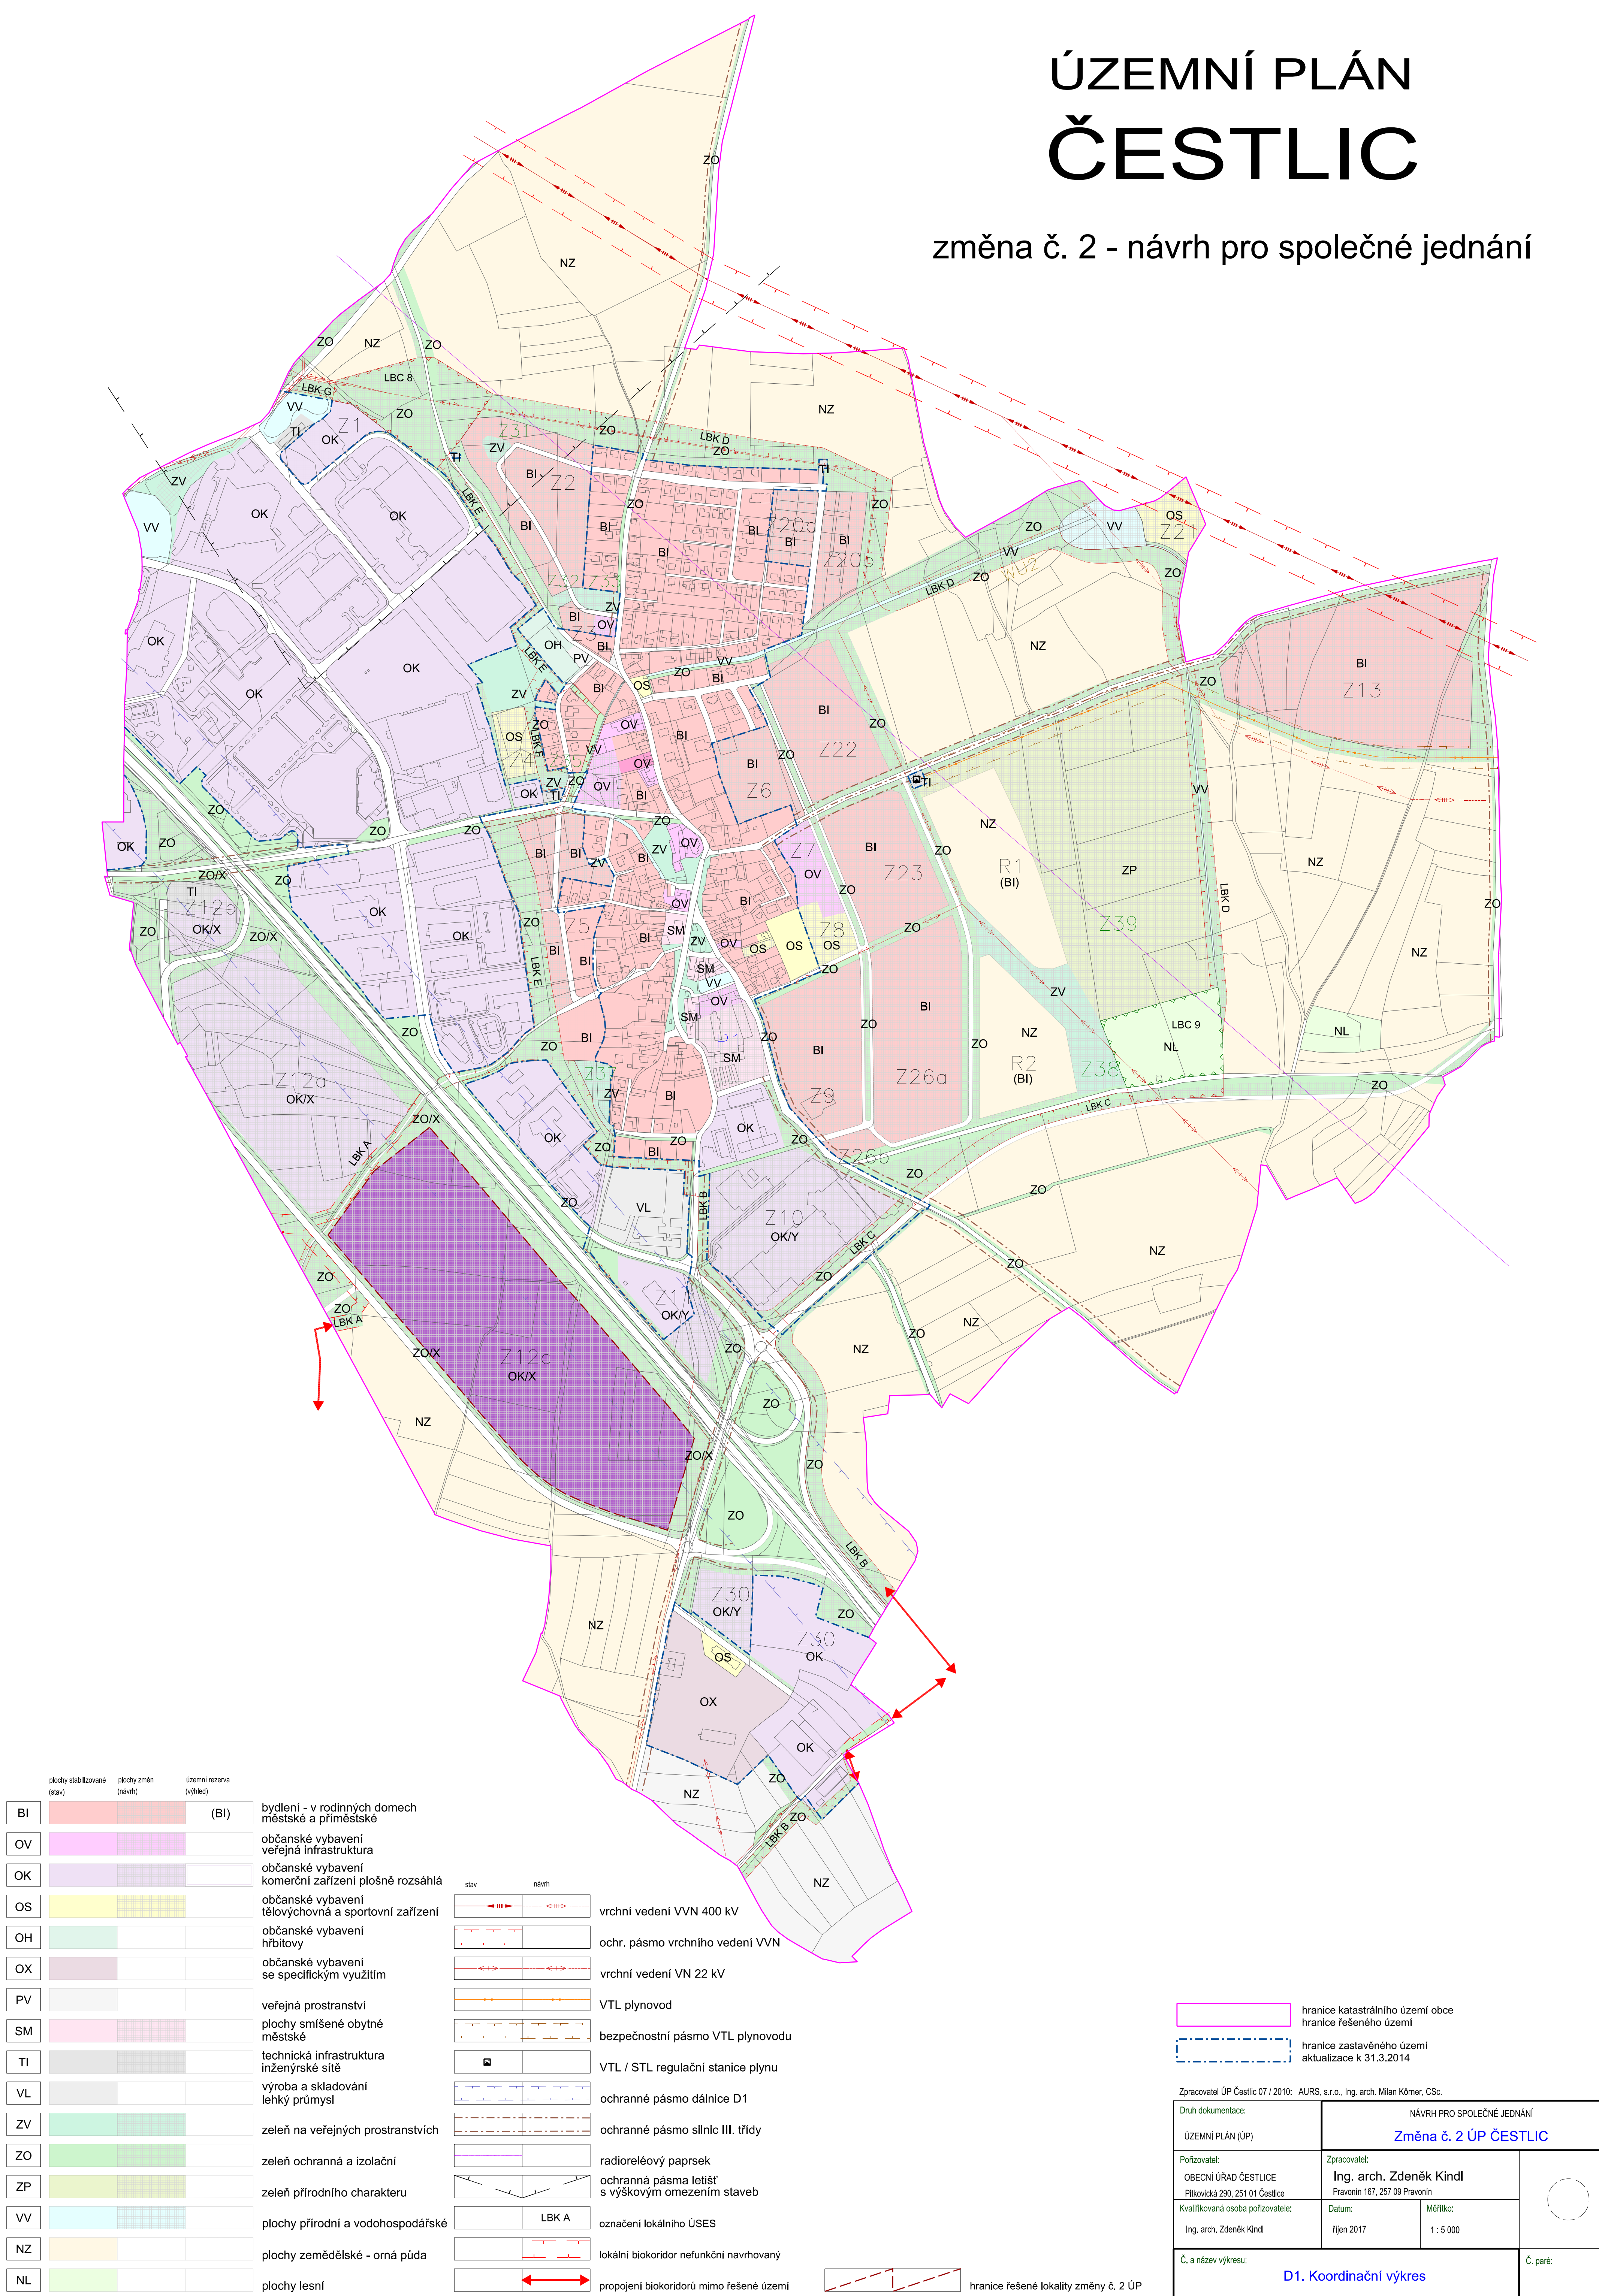

	plochy stabilizované (stav)	plochy změn (návrh)	územní rezerva (výhled)
BI			(BI)
OV			
OK			
OS			
OH			
OX			
PV			
SM			
TI			
VL			
ZV			
ZO			
ZP			
VV			
NZ			
NL			

- bydlení - v rodinných domech
městské a příměstské
- občanské vybavení
veřejná infrastruktura
- občanské vybavení
komerční zařízení plošně rozsáhlá
- občanské vybavení
tělovýchovná a sportovní zařízení
- občanské vybavení
hřbitovy
- občanské vybavení
se specifickým využitím
- veřejná prostranství
plochy smíšené obytné
městské
- technická infrastruktura
inženýrské sítě
- výroba a skladování
lehký průmysl
- zeleně na veřejných prostranstvích
- zeleně ochranná a izolační
- zeleně přírodního charakteru
- plochy přírodní a vodohospodářské
- plochy zemědělské - orná půda
- plochy lesní

stav	návrh	
		vrchní vedení VVN 400 kV
		ochr. pásmo vrchního vedení VVN
		vrchní vedení VN 22 kV
		VTL plynovod
		bezpečnostní pásmo VTL plynovodu
		VTL / STL regulační stanice plynu
		ochranné pásmo dálnice D1
		ochranné pásmo silnic III. třídy
		radioreléový paprsek
		ochranné pásmo letišť s výškovým omezením staveb
		LBK A
		označení lokálního ÚSES
		lokální biokoridor nefunkční navrhovaný
		propojení biokoridorů mimo řešené území

Zpracovatel ÚP Čestlic 07 / 2010: AURS, s.r.o., Ing. arch. Milan Kömer, CSc.		NÁVRH PRO SPOLEČNÉ JEDNÁNÍ	
Druh dokumentace:		ÚZEMNÍ PLÁN (ÚP)	
Pořizovatel: OBCENÍ ÚŘAD ČESTLICE Přítavská 280, 251 01 Čestlice		Zpracovatel: Ing. arch. Zdeněk Kindl Pravonín 167, 257 09 Pravonín	
Kvalifikovaná osoba pořizovatele: Ing. arch. Zdeněk Kindl		Datum: říjen 2017	Měřítko: 1 : 5 000
Č. a název výkresu: D1. Koordinační výkres			Č. paré: