


# **ÚPLNÉ ZNĚNÍ ÚZEMNÍHO PLÁNU ČESTLICE**

# **po vydání změny č. 5 (zahrnuje změnu č. 1, 3, 4 a 5)**

# KOORDINAČNÍ VÝKRES

1 : 5 000

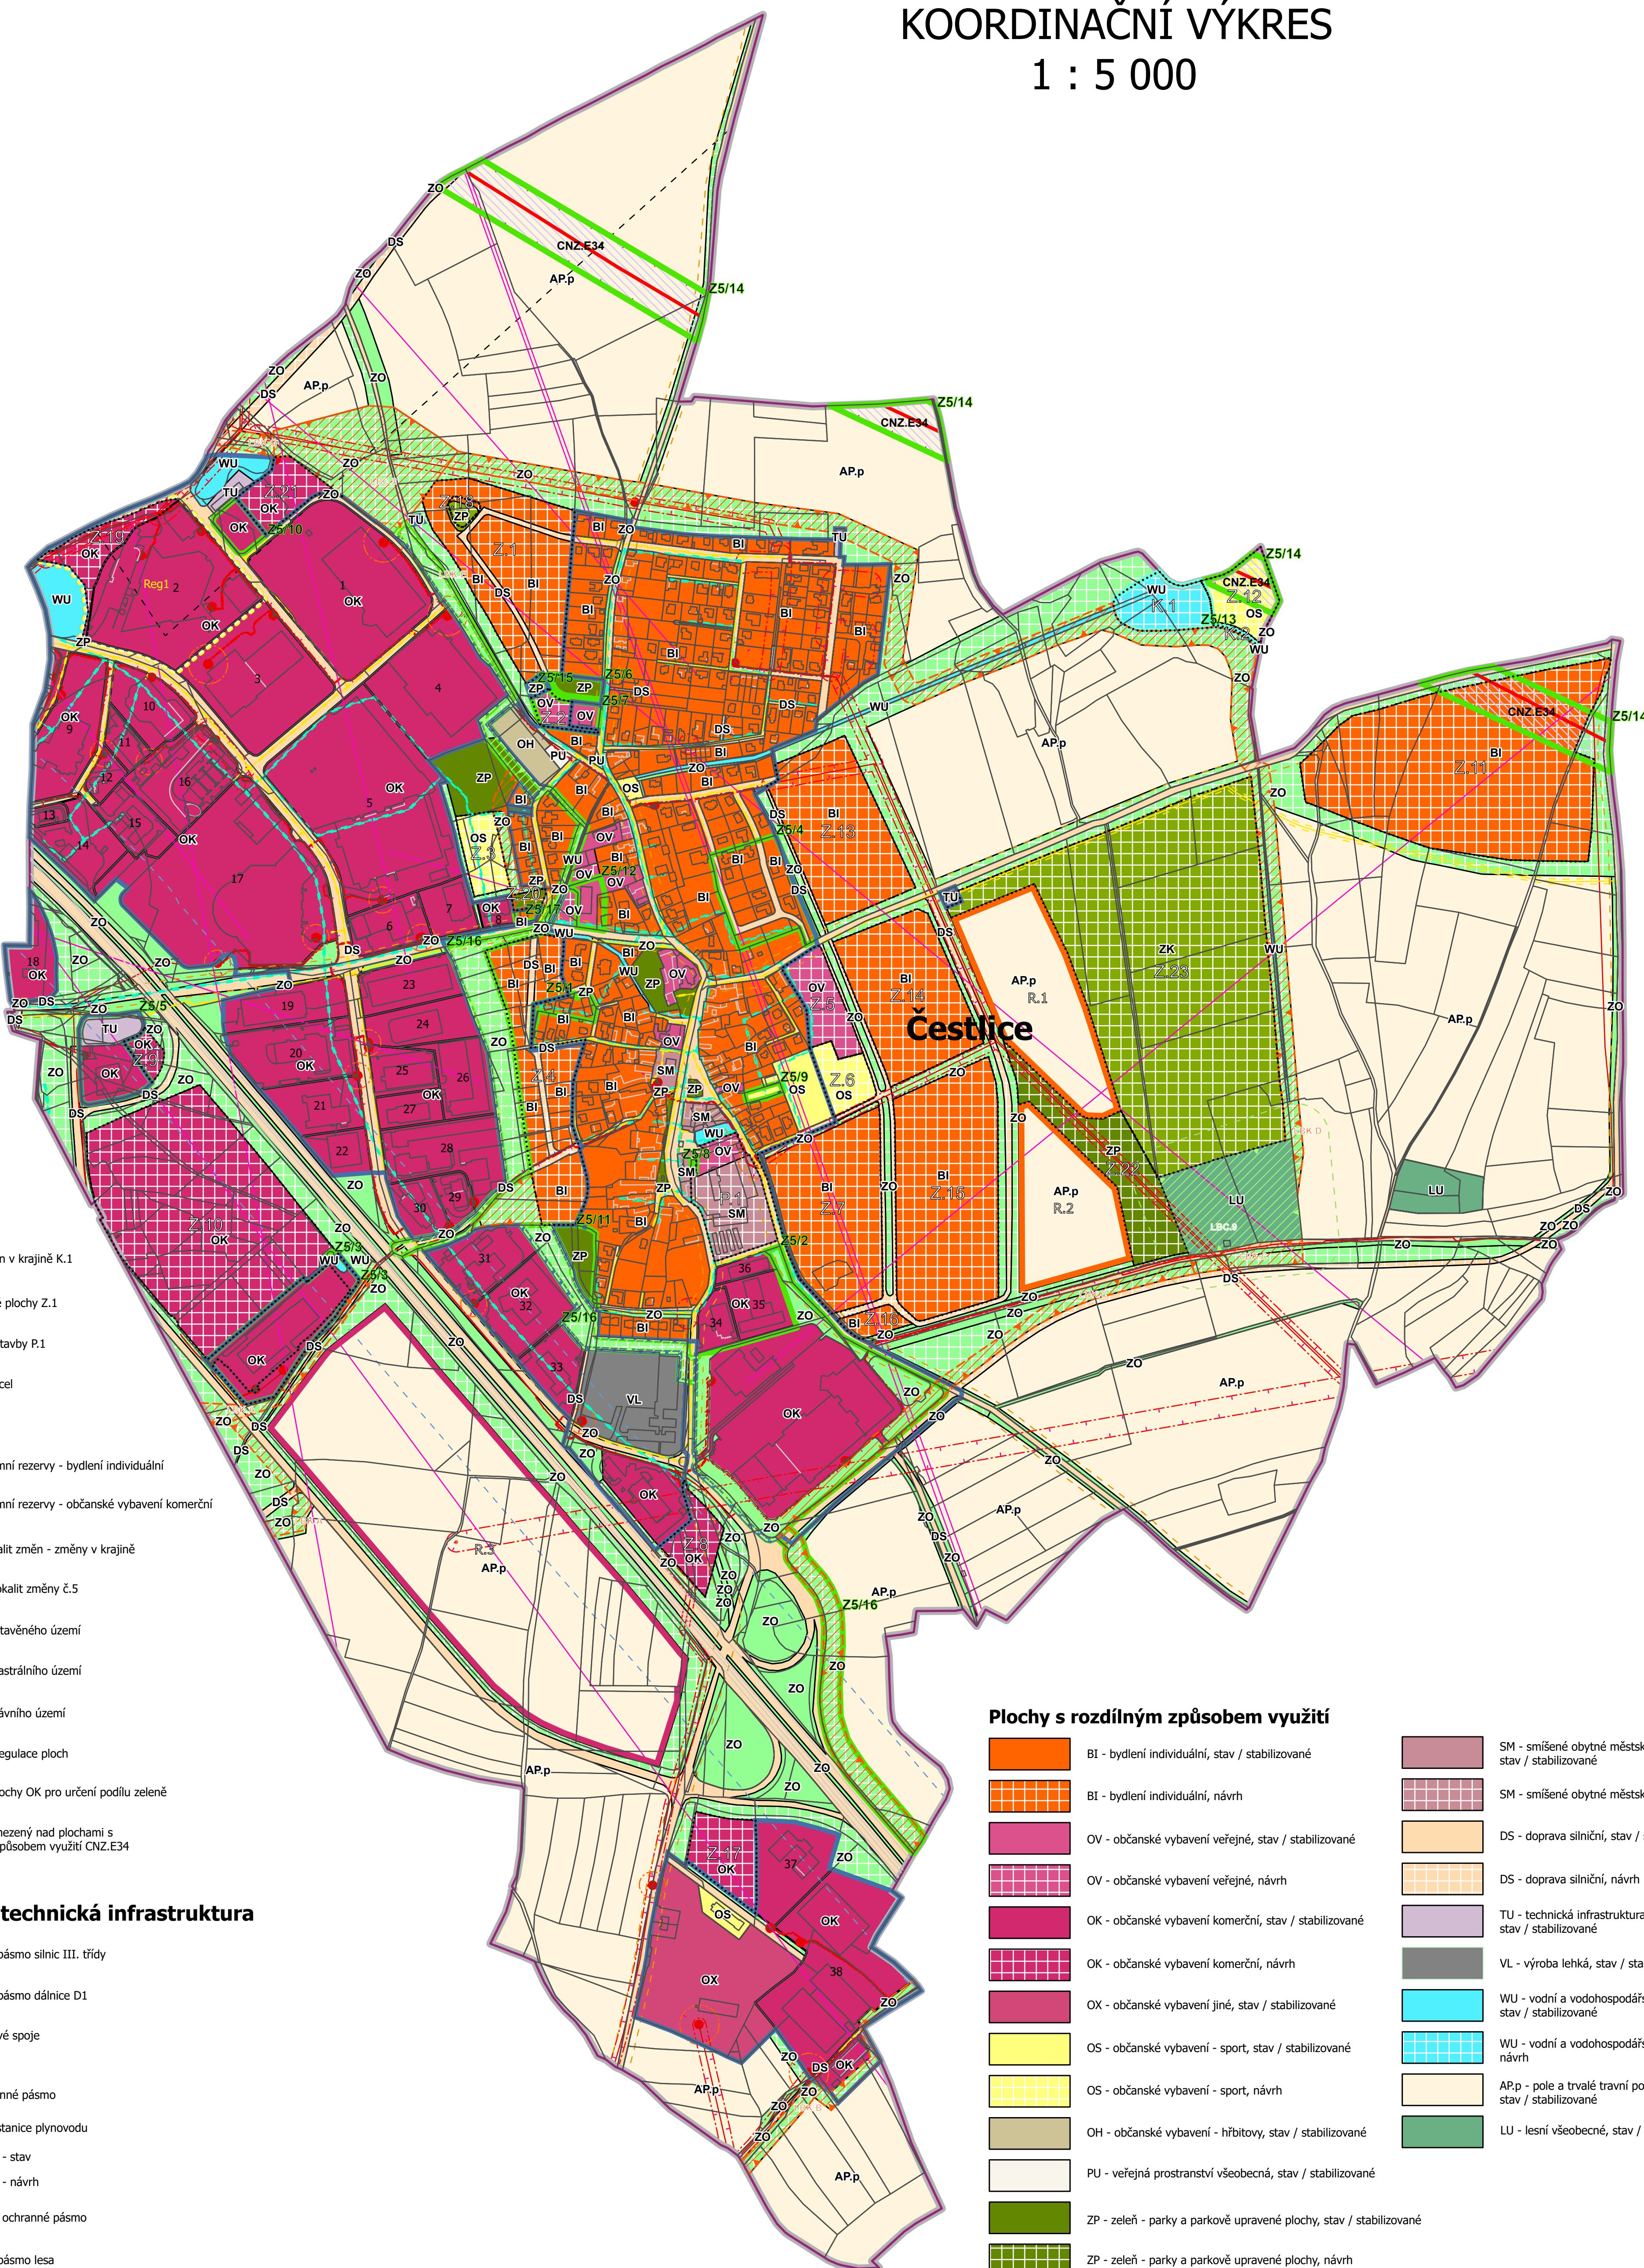

## **Územní systém ekologické stability**

	lokální biocentrum, stav / stabilizované
	lokální biocentrum, návrh
	lokální biokoridor, návrh
	lokální biokoridor, stav / stabilizované

Celé správní území obce je situováno v ochranném pásmu radiolokačního zařízení Ministerstva obrany.  
Do správního území obce zasahuje vymezené území Ministerstva obrany - ochranné pásmo Letiště Kbely.

## **ZÁZNAM O ÚČINNOSTI**

Správní orgán vydávající změnu ÚP:	Zastupitelstvo obce Čestlice, dne 26.6.2024
Pořadové číslo poslední změny ÚP:	5
Datum nabytí účinnosti změny ÚP:	
Jméno a příjmení, funkce a podpis oprávněné úřední osoby pořizovatele:	
Martin Diviš, starosta obce Čestlice	Ing. arch. Radek Boček, zástupce pořizovatele

PROJEKTANT:	Ing. arch. Martin Jirovský, Ph.D., MBA, DiS. Atelier M.A.A.T., s.r.o. IČ: 281 45 968 Převrátilecká 330 390 01 Tábor	PARÉ:
OBJEDNATEL:	město Čestlice	
VÝKRES:	<b>KOORDINAČNÍ VÝKRES</b>	DATUM: srpen 2024
FÁZE:	ÚPLNÉ ZNĚNÍ ÚZEMNÍHO PLÁNU ČESTLICE PO VYDÁNÍ ZMĚNY Č. 5	MĚŘÍTKO: 1 : 5 000
		ČÍSLO VÝKRESU: D1